


Gemeente HANNUIT 5de Afdeling (Pouchet"
 Sectie B nr. 148D
 "Les Bas Pres"

Plan opgesteld volgens plan van de Rvk Trognée
 en plan dd 15/06/2010 landmeter-expert Joassin
 en plan dd 20/10/2014 landmeter-expert B. Masson

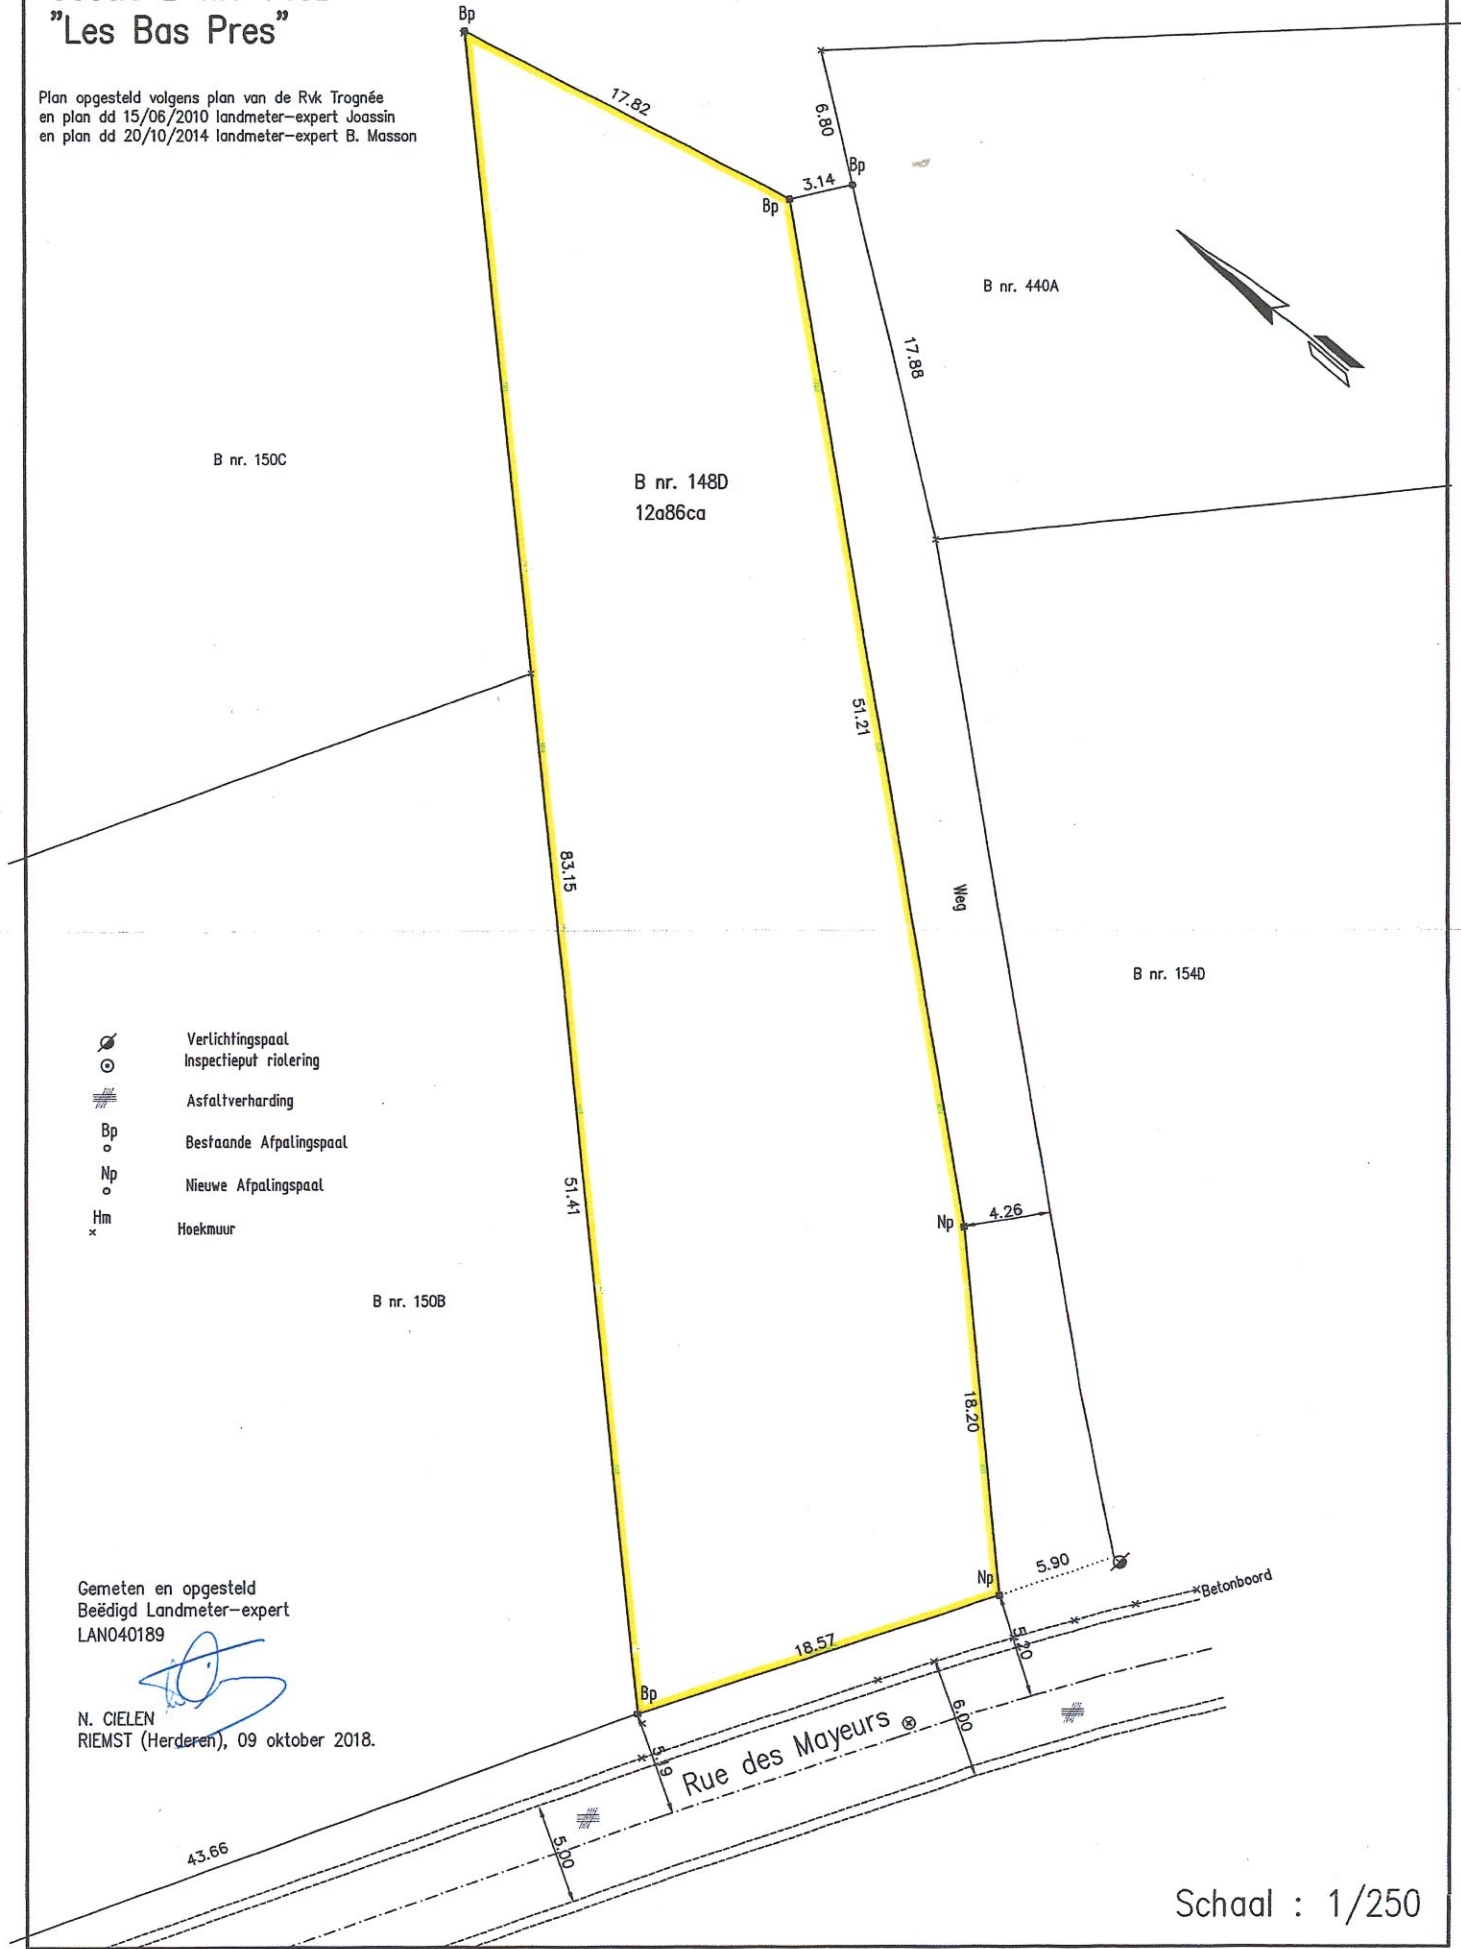

B nr. 150C

B nr. 148D
 12a86ca

B nr. 440A

B nr. 154D

B nr. 150B

- Verlichtingspaal
- Inspectieput riolering
- Asfaltverharding
- Bestaande Afpatingspaal
- Nieuwe Afpatingspaal
- Hoekmuur

Gemeten en opgesteld
 Beëdigd Landmeter-expert
 LAN040189

N. CIELEN
 RIEMST (Herderen), 09 oktober 2018.

Rue des Mayeurs

Schaal : 1/250