


Provincie: LIMBURG
 Gemeente: KORTESSEM, 4^oafdeling,
 Sectie D, nr(s): 406/d2
 Verkavelingsaanvraag
 Verkavelingsontwerp
 Schaal: 1/250


-  Zone voor hoofdbouw
-  Zone voor aanhorigheden
-  Voortuinstrook
-  Zone voor Koeren en Hovingen



Gezien en goedgekeurd door het College van Burgemeester en Schepenen van Kortessem in zitting van **09 NOV 2015**.
 Namens het College,
 De Burgemeester,
 De Schepens, *Wiml.*
Caroline Penders
 Tom Thijssen

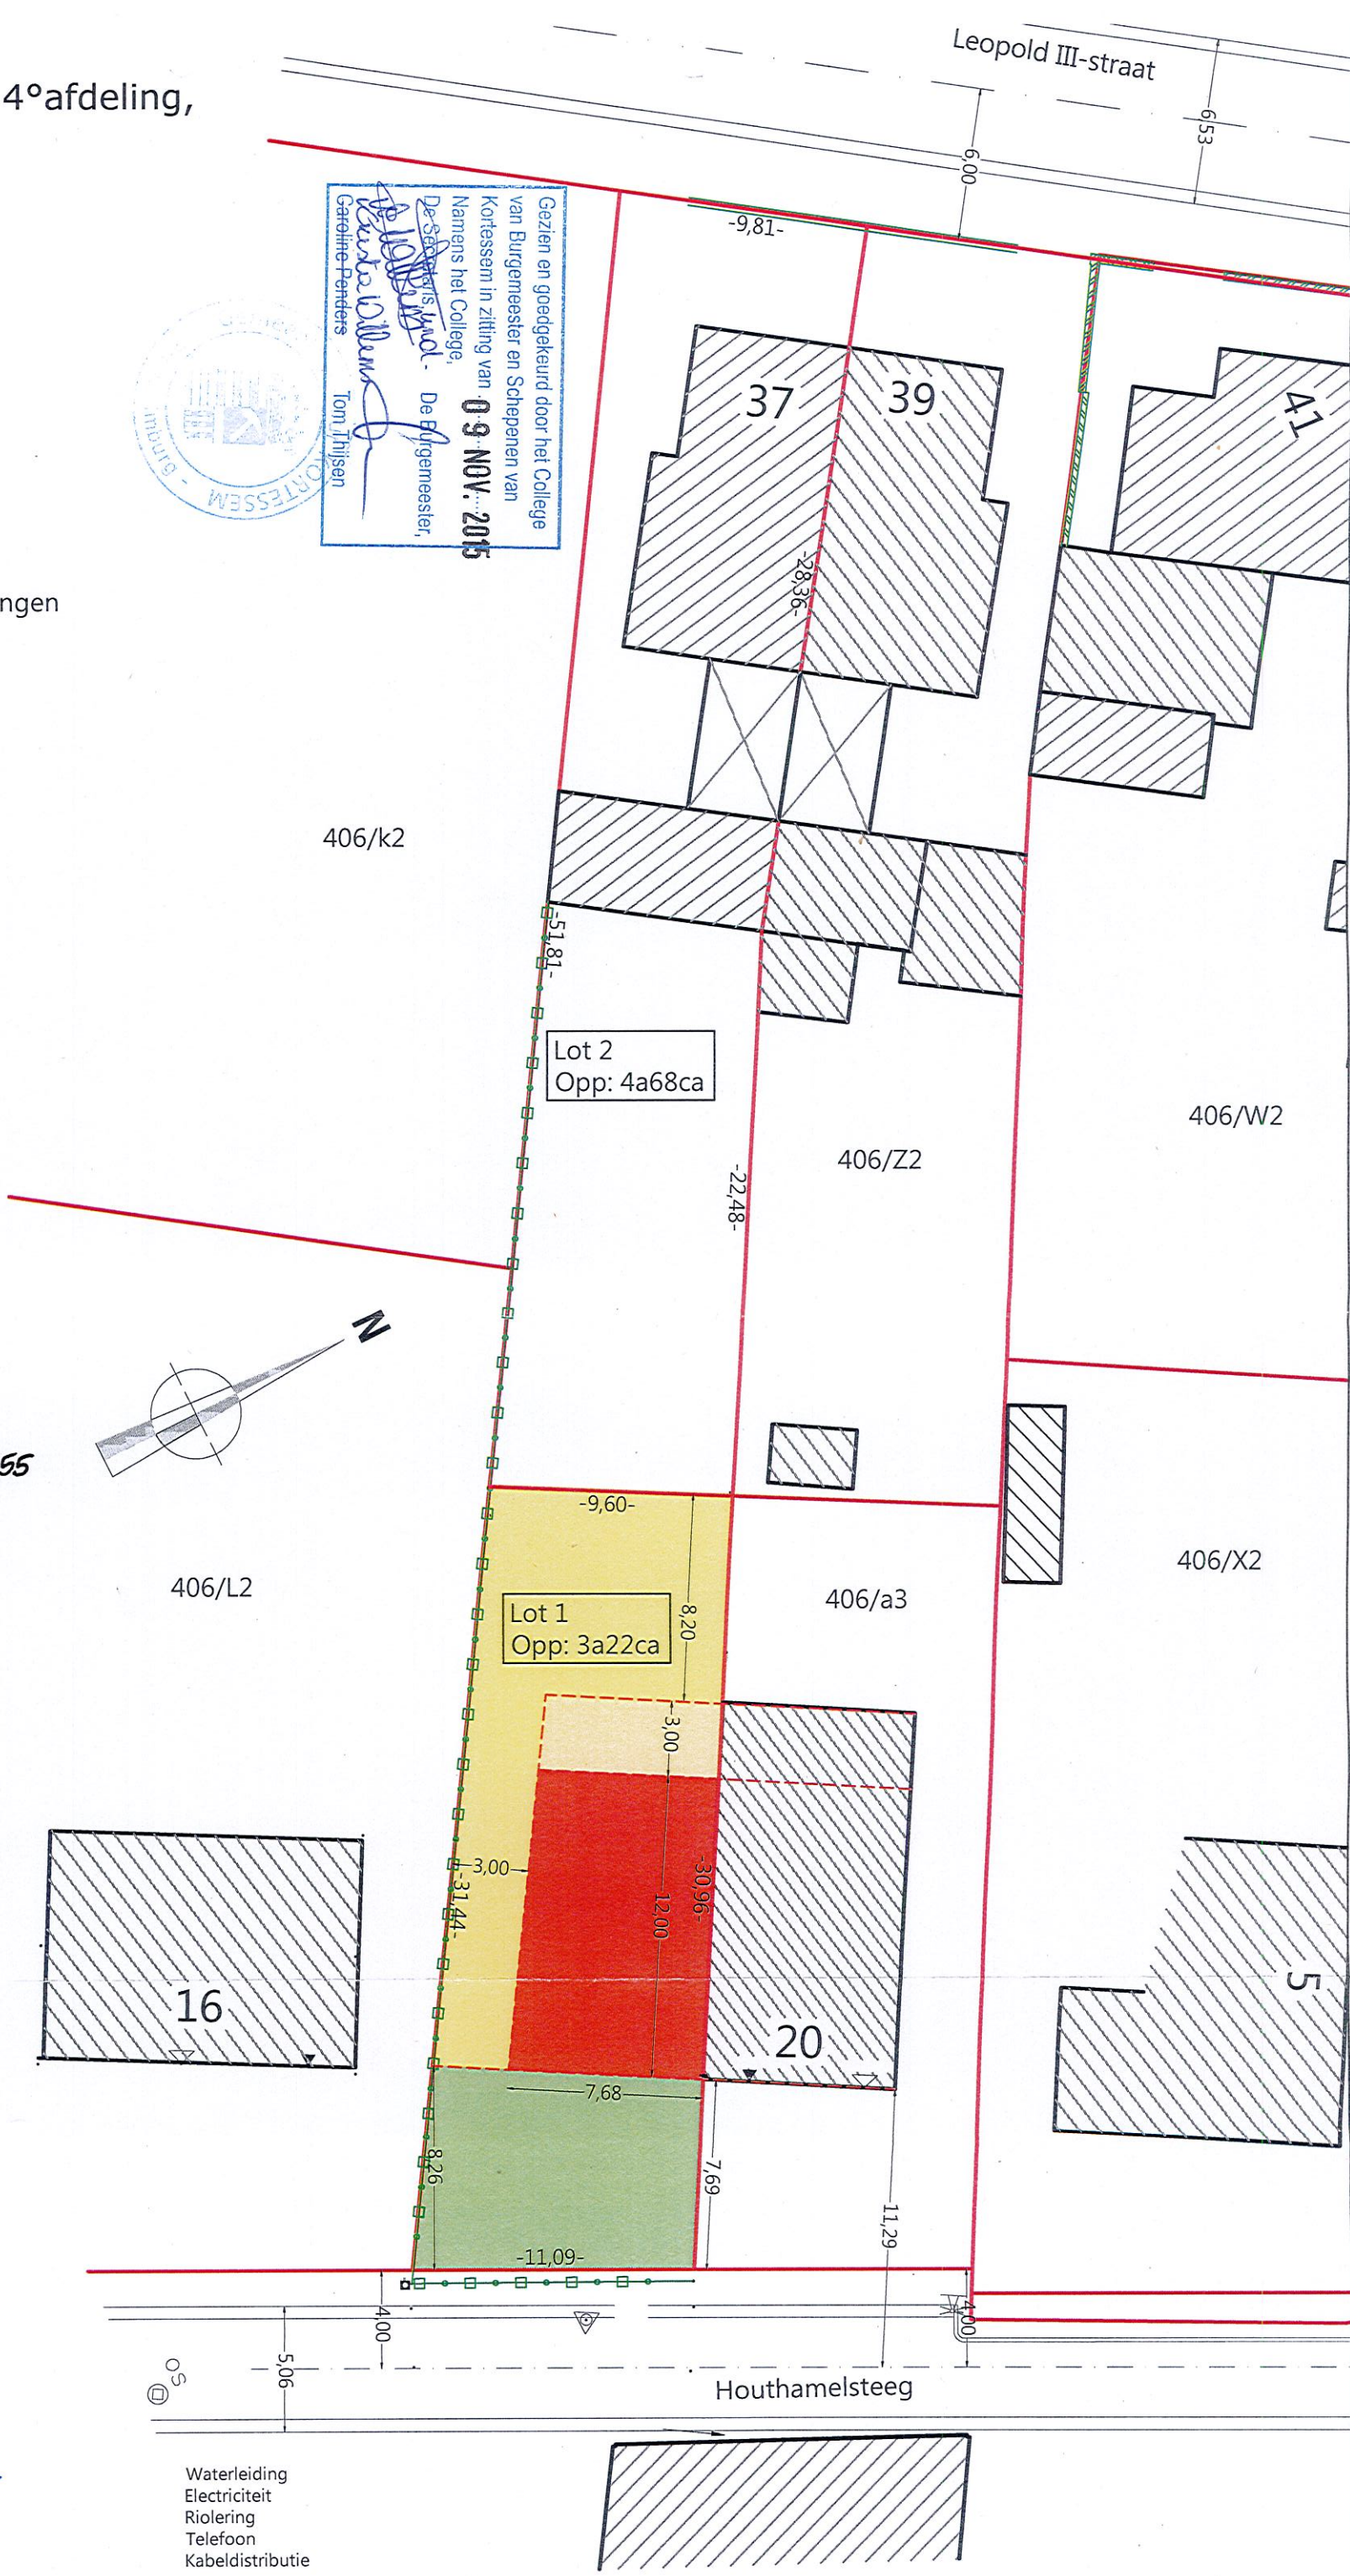

Getekend "ne varietur" door de partijen en ons notaris Georges HOUGAERTS te Tongeren, om gehecht te blijven aan de akte n^o 2016/0955 van zijn ambt van **7 december 2016**

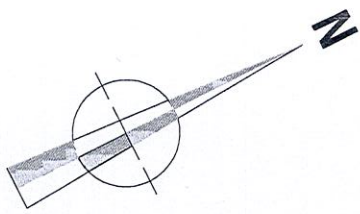

Handwritten signatures and notes.

Opgemaakt te Hasselt 08-05-2015
 Bart CLEUREN
 Landmeter-Expert, beëdigd door de Rechtbank van Eerste Aanleg te Tongeren op 15 oktober 2004
 Ingeschreven op de tableau van de Federale raad der Landmeters-Experten Nr LAN 04 0778
 St-Lambrechts-Herkstraat 88
 3500 Hasselt
 0486/87 26 85
 E-mail: bart-cleuren@telenet.be

Waterleiding
 Electriciteit
 Riolering
 Telefoon
 Kabel distributie