

Gezien om gevoegd te worden bij besluit van 16/10/2009


Kristien Schoofs
secretaris



Johan Sauwens
burgemeester

INPLANTINGSPLAN

schaal 1/250

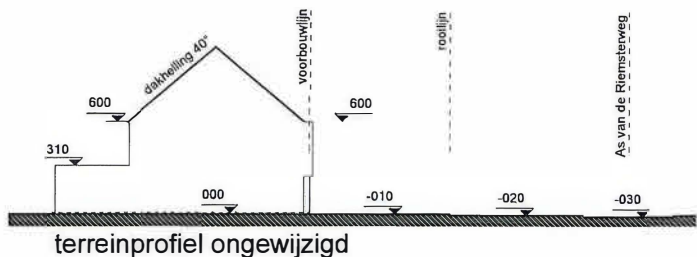

TERREINPROFIEL

schaal 1/250

PROVINCIE Limburg

OPDRACHT Het verkavelen van één bouwperceel, na toevoeging van een gedeelte van het aanpalende perceel rechts, naar 3 loten geschikt voor 3 ééngezinshuizen waarvan 2x half-open bebouwing en 1x gesloten bebouwing

Riemsterweg
3740 Bilzen
...* Afdeling Sectie A nr. 407P + nr.427F (deel)

OPDRACHTGEVER

BOUWHEER

VOORONTWERP

VERKAV.AANVRAAG

UITVOERINGSPLAN

LIGGING	<input type="checkbox"/>	GELIJKVLOERS	<input type="checkbox"/>
SITUERING	<input type="checkbox"/>	VERDIEPING	<input type="checkbox"/>
INPLANTING	<input checked="" type="checkbox"/>	ZOLDER	<input type="checkbox"/>
PROFIELEN	<input checked="" type="checkbox"/>	GEVELS	<input type="checkbox"/>
FUND en RIOL	<input type="checkbox"/>	DOORSNEDE	<input type="checkbox"/>
KELDER	<input type="checkbox"/>	VERKAV PLAN	<input checked="" type="checkbox"/>

SCHAAL	DOSSIERNR	ADMINISTRATIE
1/100	A 3143	
DATUM	BLADNR	
04 06 2009	2/4	

BOUWHEER	AANNEMER	ARCHITECT
<i>[Handwritten Signature]</i>		<i>[Handwritten Signature]</i>

WILDELIJNEN EN OPMERKINGEN

- DOSSIERVERANTWOORDELIJKE -
- Arch Renaud HAMAL
 - Architect - Zaakvoerder
 - Arch Maarten MEERTENS
 - Architect
 - Arch Katrien RAEMEN
 - Architect
 - Arch Evelien COENEN
 - Stagiaire - Architect
 - EPB-deskundige
 - Ing Nick HOEKEN
 - Bouwkundig tekonaar
 - EPB-Deskundige
 - EPB-energieadviseur Type A
 - Roel BROUNIS
 - Architect
 - Katrien VANDIJCK
 - Admin. bediende
 - Informatiegever