


RECHTER ZIJGEVEL



VOORGEVEL

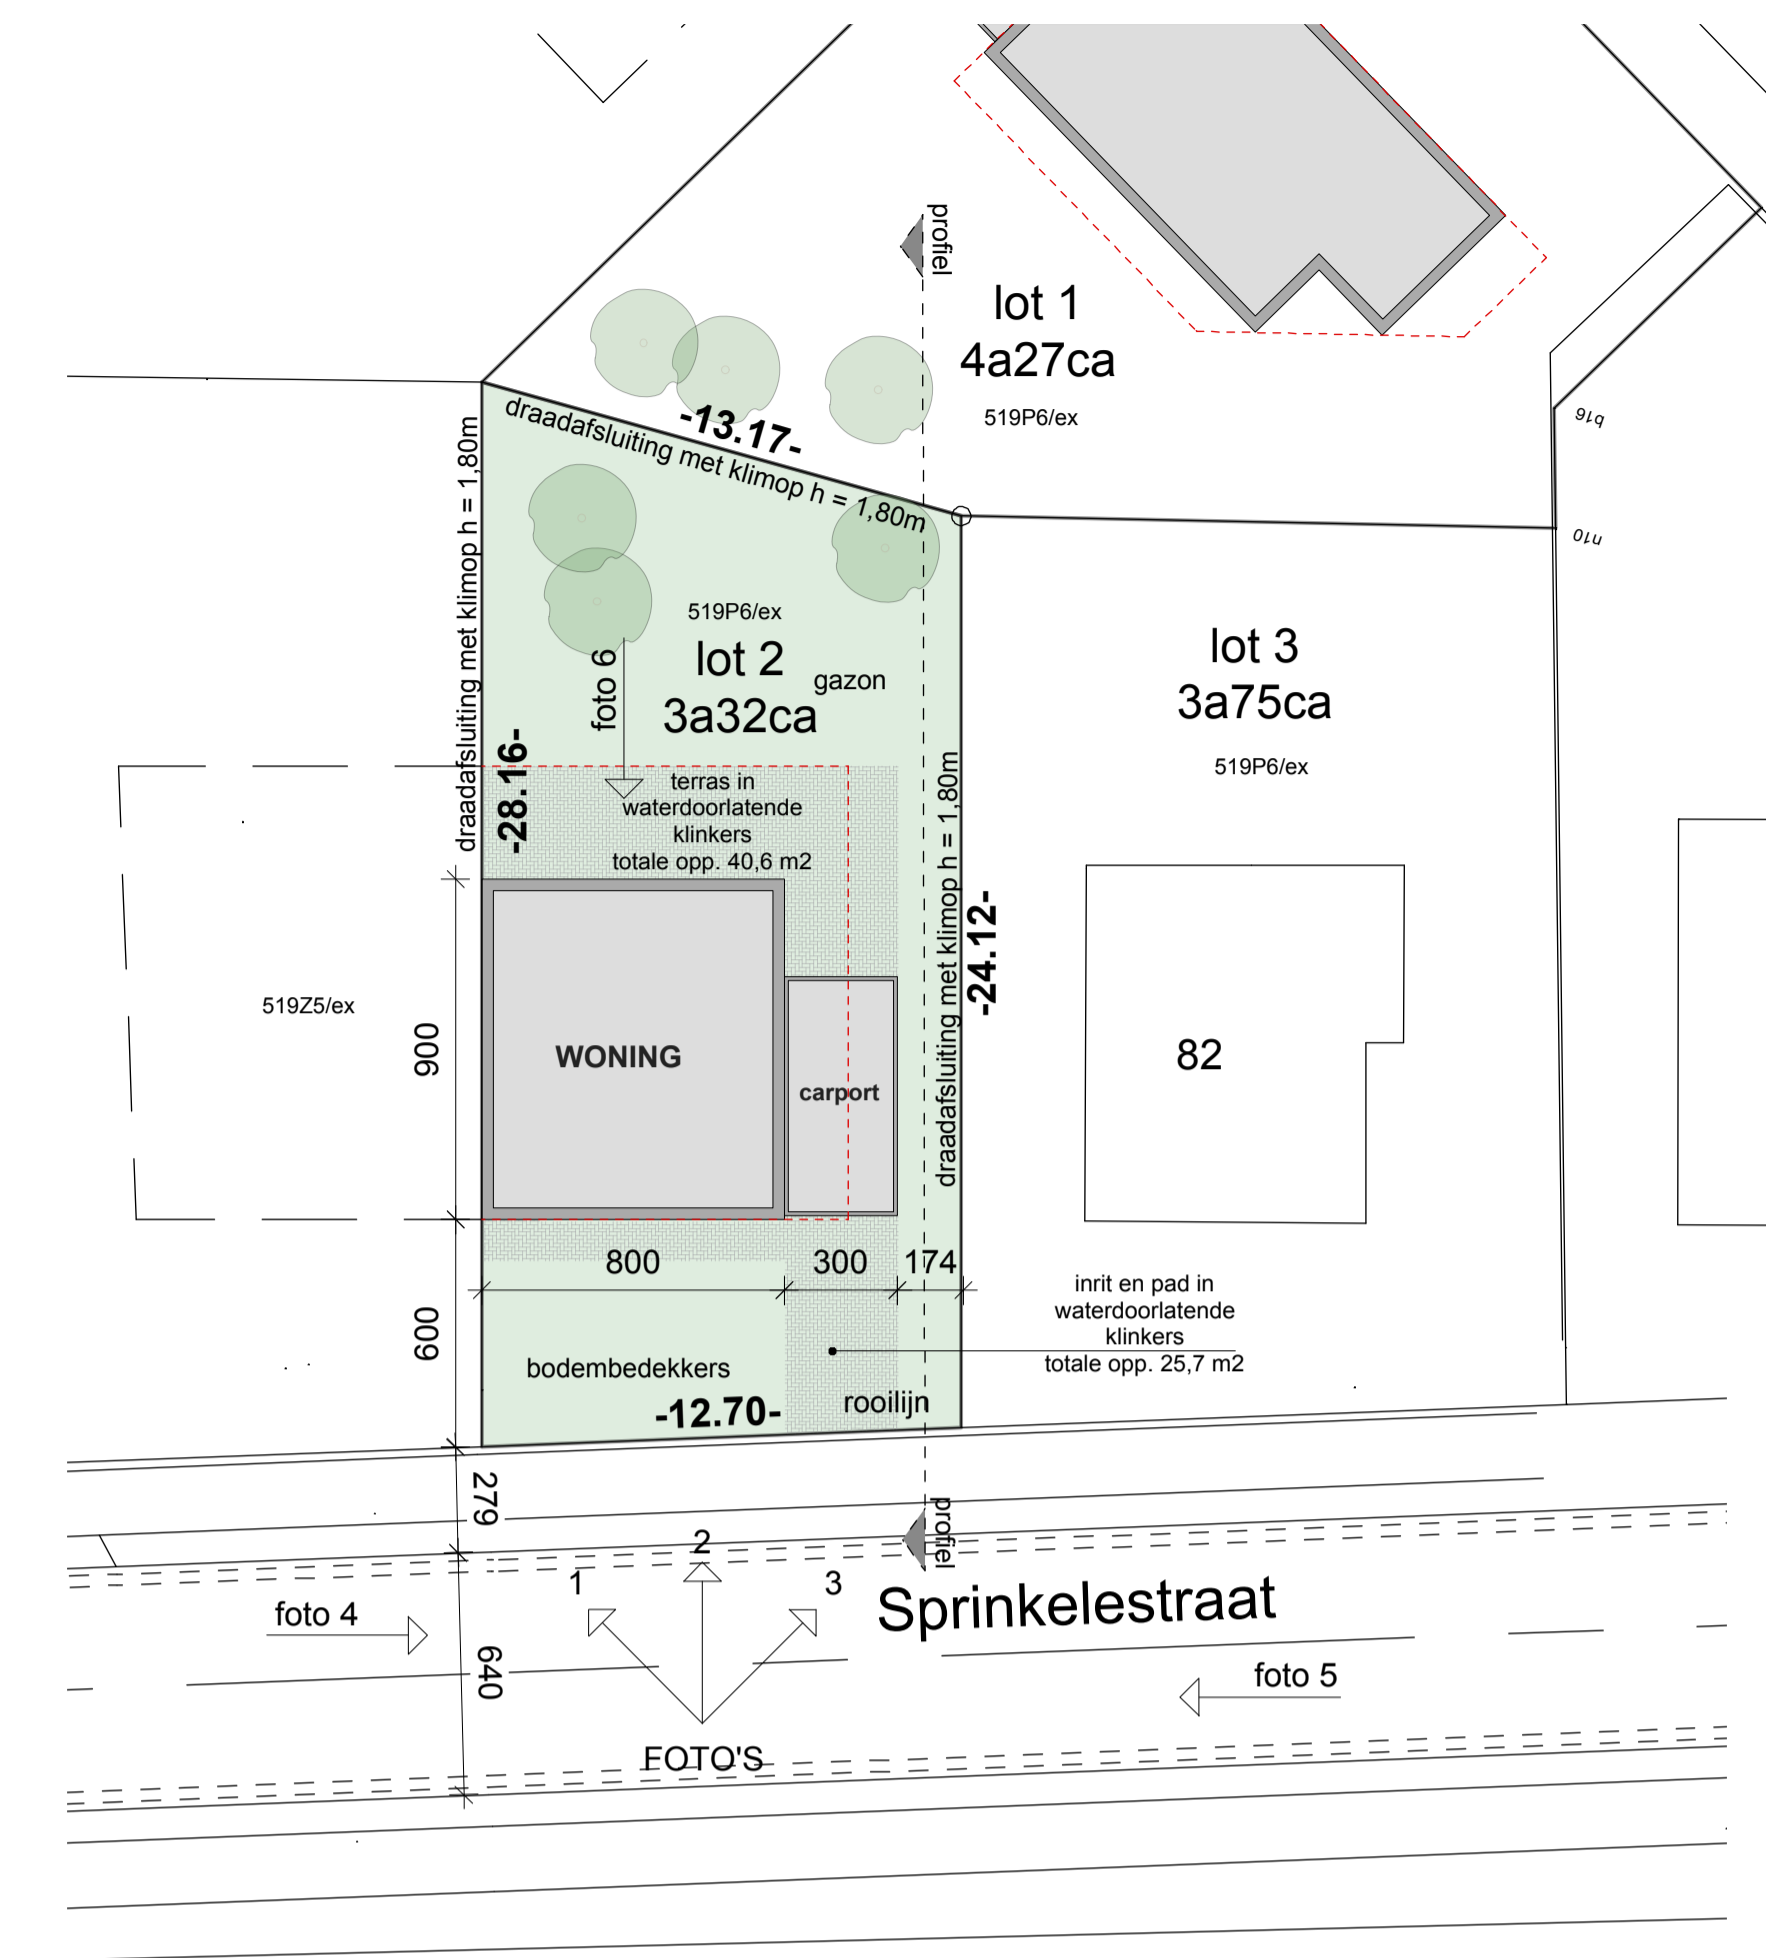


INPLANTINGSPLAN



ACHTERGEVEL

GEVELMATERIALEN

- 1. Gevelsteen: handvormsteen, grijs/wit genuanceerd
- 2. Dakrand: aluminium, goud/geel
- 3. Buitenschrijnwerk: pvc, goud/geel
- 4. Gevelbekleding: Rockpanel, goud/geel
- 5. Raam - en deurdorpels: Arduin
- 6. Goten en afvoeren: zink

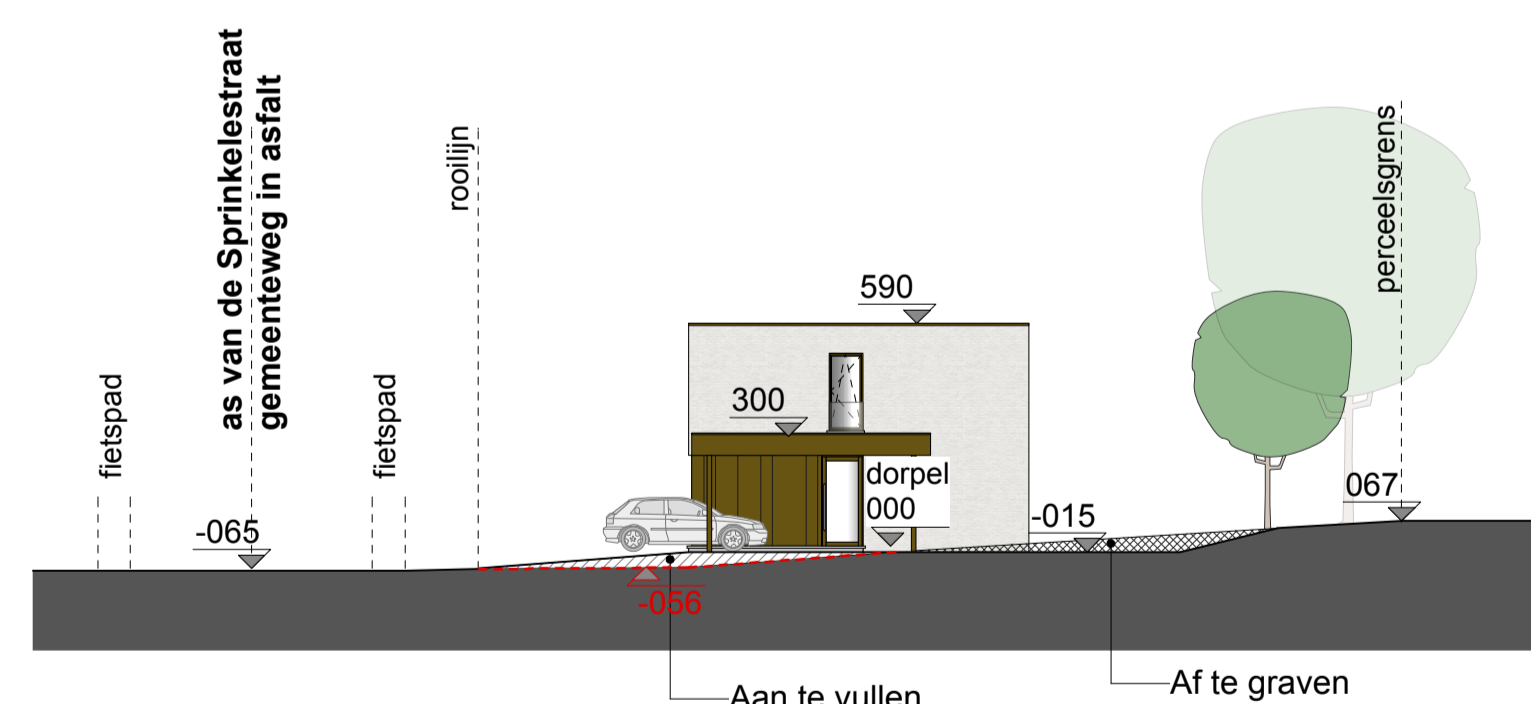

TERREINPROFIEL 1/200

EPB

EPB-verslaggever aan te stellen
 Verlichtingen te plaatsen conform de epb-regelgeving.
 Gebouw te isoleren conform de epb-regelgeving.
 Hernieuwbare energie te voorzien conform de epb-regelgeving

BELANGRIJKE NOTA'S:

Niettegenstaande betaling van ereloon behoudt de architect zijn auteursrechten, inzonderheid de ganse artistieke eigendoms waarde van plannen, studies, voorontwerpen, enz.
 Geen plannen en copys mogen doorgegeven worden aan derden zonder vooraf schriftelijke toestemming van de architect.

Alle maten ter plaatse te controleren voor de uitvoering der werken
 De maten op het inplantingsplan zijn ± maten ze moeten ze moeten voor de uitvoering geverifieerd worden door een beëdigd landmeter.

De op deze plannen weergegeven constructieelementen zijn enkel ter titel van inlichting, ze zijn geen gevolg van een voorafgaande stabiliteitsstudie.
 Al de constructieve elementen dienen berekend te worden door een bevoegd ingenieur.

UITVOERINGSPLAN

Opdracht Bouwen van een woning		LIMBURG	
Sprinkelestraat - 3690 Zutendaal - Kad. 1e afd. Sie. B nr. 519 P6 LOT 2			
Bouwheer WGPB bv		GARAGE SITUERINGSPLAN INPLANTINGSPLAN TERREINPROFIEL FUNDERINGSPLAN RIOLERINGSPLAN GRONDPLAN	
Smetsstraat 42 - 3501 Hasselt-		VERDIEPING 1 ZOLDER GEVELAANZICHTEN DOORSNEDEN	
WUZIGINGEN EN OPMERKINGEN		Datum	27/10/2023
		Schaal	1/50
		Bladnr.	1/2
Architect	Bouwheer	Aannemer	
Architect JVW-ARCHITECT BV			
Kerkpad 3 - 3665 As - tel/fax: 089/307663 - gsm: 0473/520463 - info@jvw-architect.be			

