


GELIJKVLOERS

VERDIEPING

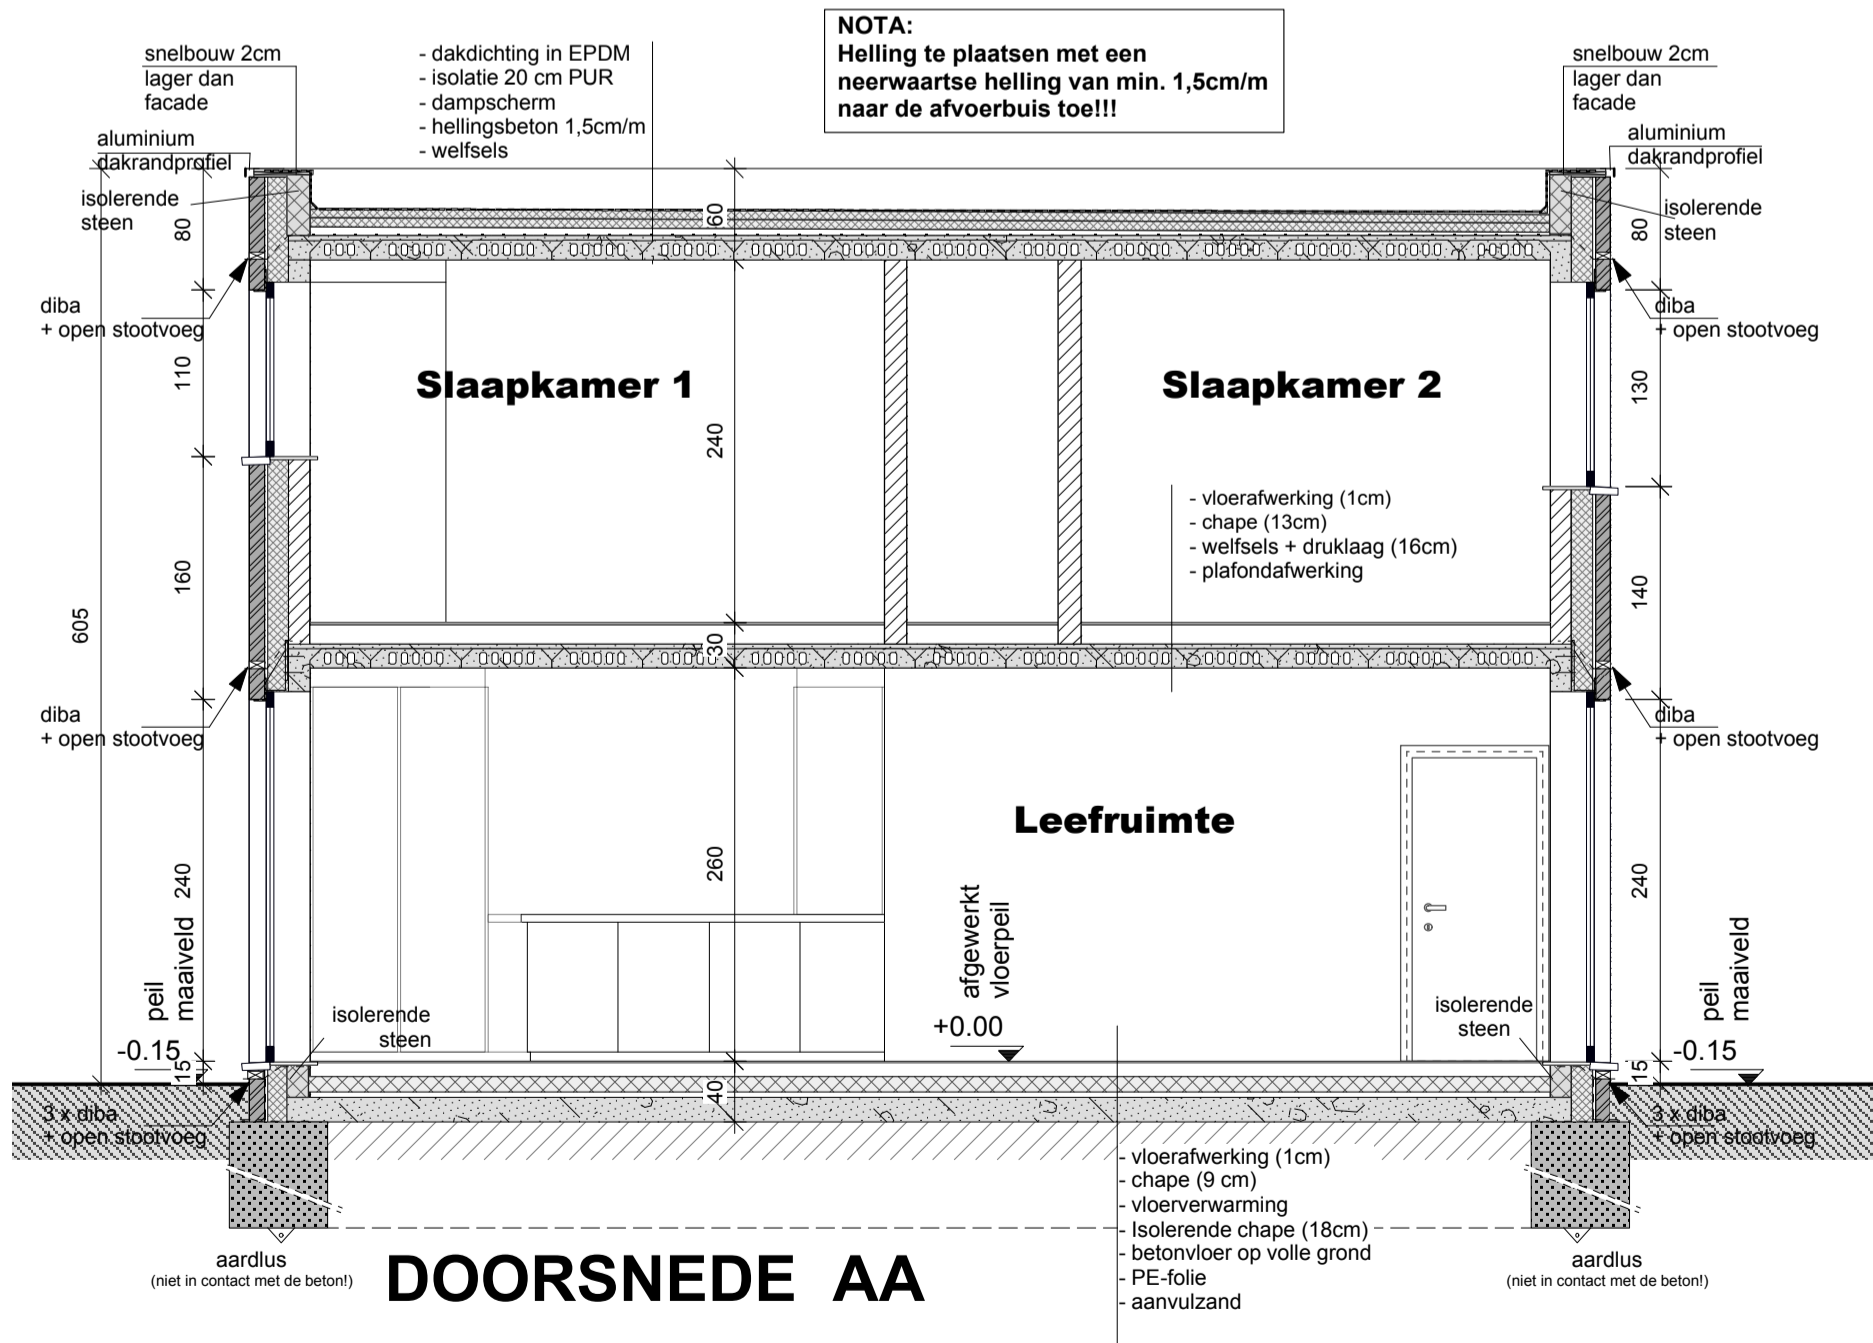

DOORSNEDE AA

NOTA:
- funderingen tot op vaste en vorstvrije grond
- alle funderingen, balken, kolommen en metalen profielen volgens studie ing.

EPB
EPB-verslaggever aan te stellen
Verlichtingen te plaatsen conform de epb-regelgeving.
Gebouw te isoleren conform de epb-regelgeving.
Hernieuwbare energie te voorzien conform de epb-regelgeving

BELANGRIJKE NOTAS:
Niettegenstaande betaling van ereloon behoudt de architect zijn auteursrechten, inzonderheid de ganse artistieke eigendoms waarde van plannen, studies, voorontwerpen, enz.
Geen plannen en copys mogen doorgegeven worden aan derden zonder vooraf schriftelijke toestemming van de architect.

Alle maten ter plaatse te controleren voor de uitvoering der werken
De maten op het inplantingsplan zijn ± maten ze moeten voor de uitvoering geverifieerd worden door een beëdigd landmeter.
De op deze plannen weergegeven constructieelementen zijn enkel ter titel van inlichting, ze zijn geen gevolg van een voorafgaande stabiliteitsstudie.
Al de constructieve elementen dienen berekend te worden door een bevoegd ingenieur.

UITVOERINGSPLAN

Opdracht Bouwen van een woning Sprinkellestraat - 3690 Zutendaal - Kad. 1e afd. Sie. B nr. 519 P6 LOT 2	LIMBURG
Bouwheer WGPB bv Smetstraat 42 - 3501 Hasselt-	GARAGE SITUERINGSPAN INPLANTINGSPAN TERREINPROFIEL FUNDIERINGSPLAN RIOLERINGSPAN GRONDPLAN VERDIEPING 1 ZOLDER GEVELAANZICHTEN DOORSNEDEN
WUZIGINGEN EN OPMERKINGEN	Datum 27/10/2023
	Schaal 1/50 Bladnr. 1/2
Architect	Aannemer
Architect JVW-ARCHITECT BV Kerkpad 3 - 3665 As - tel/fax: 089/307663 - gsm: 0473/520463 - info@jvw-architect.be	

