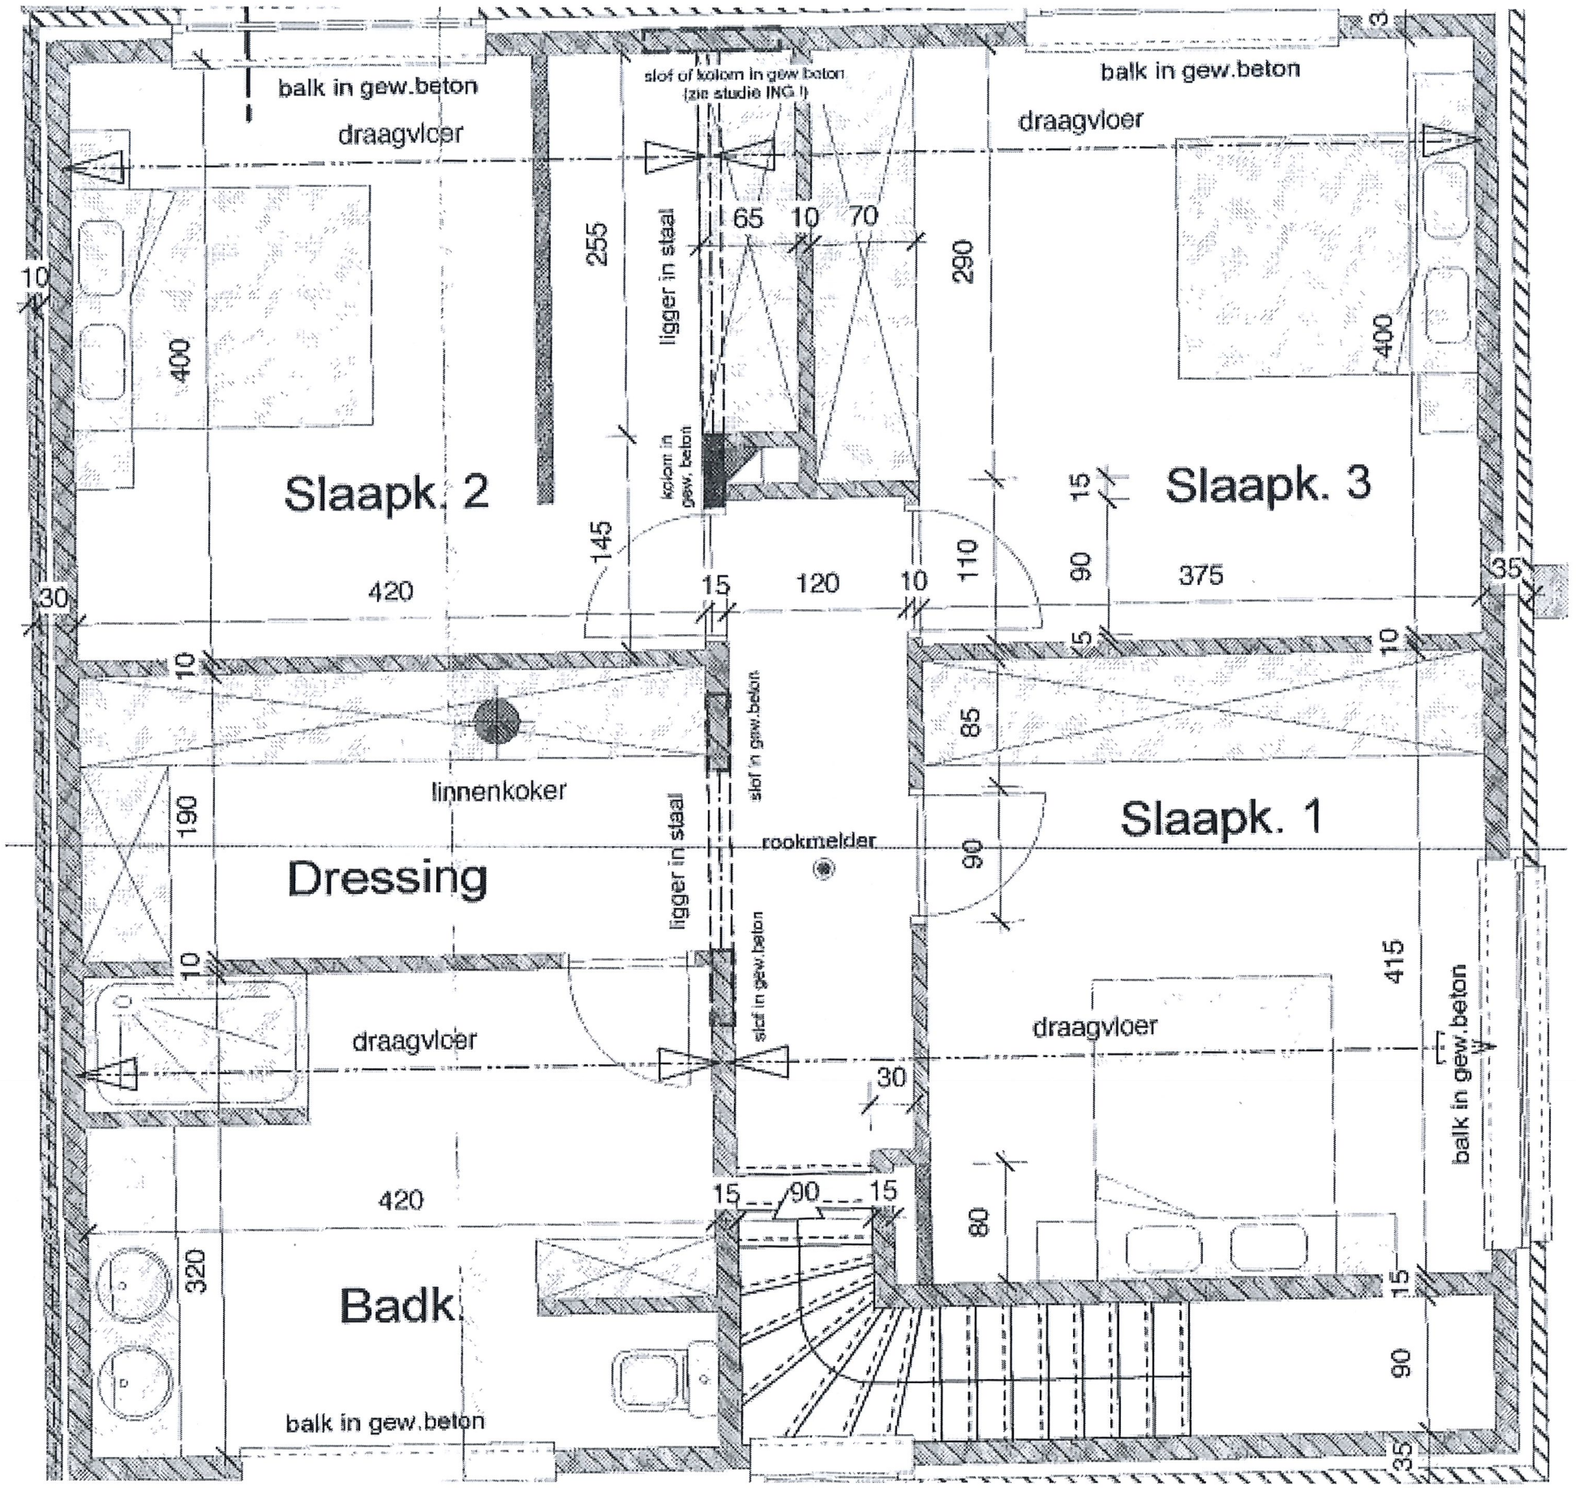
balk in gew.beton
draagvloer
slof of kolom in gew beton
(zie studie ING I)
balk in gew.beton
draagvloer
255
65
10
70
290
ligger in staal
400
400
10
Slaapk. 2
kolom in gew. beton
Slaapk. 3
145
15
120
10
110
15
90
375
420
30
35
10
10
5
10
85
linnenkoker
slof in gew.beton
190
ligger in staal
rookmelder
Slaapk. 1
90
Dressing
10
415
draagvloer
draagvloer
balk in gew.beton
30
420
15
90
15
80
320
Badk
15
90
balk in gew.beton
35