


**GRONDIG**  
landmeter - expert

## Plan van deling


Kadastrale gegevens Kortenaeken 1e afd. – Sie C nr. 97 B8 & 97 C8

Opgemaakt op 8 februari 2021 te Landen door Landmeters-experten Bert Briffoz (LAN 091417) & Lieselotte Laleman (LAN 121498) beëdigd door de rechtbank van eerste aanleg.

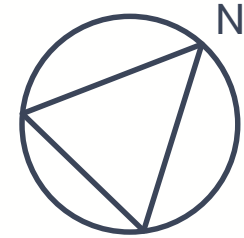

### Coördinaten (L72)

Nr	X	Y
1	198700.47	177746.65
2	198701.99	177746.31
3	198720.09	177765.87
4	198706.30	177769.41
5	198701.59	177778.56
6	198704.16	177788.62
7	198695.20	177790.92
8	198690.72	177773.39

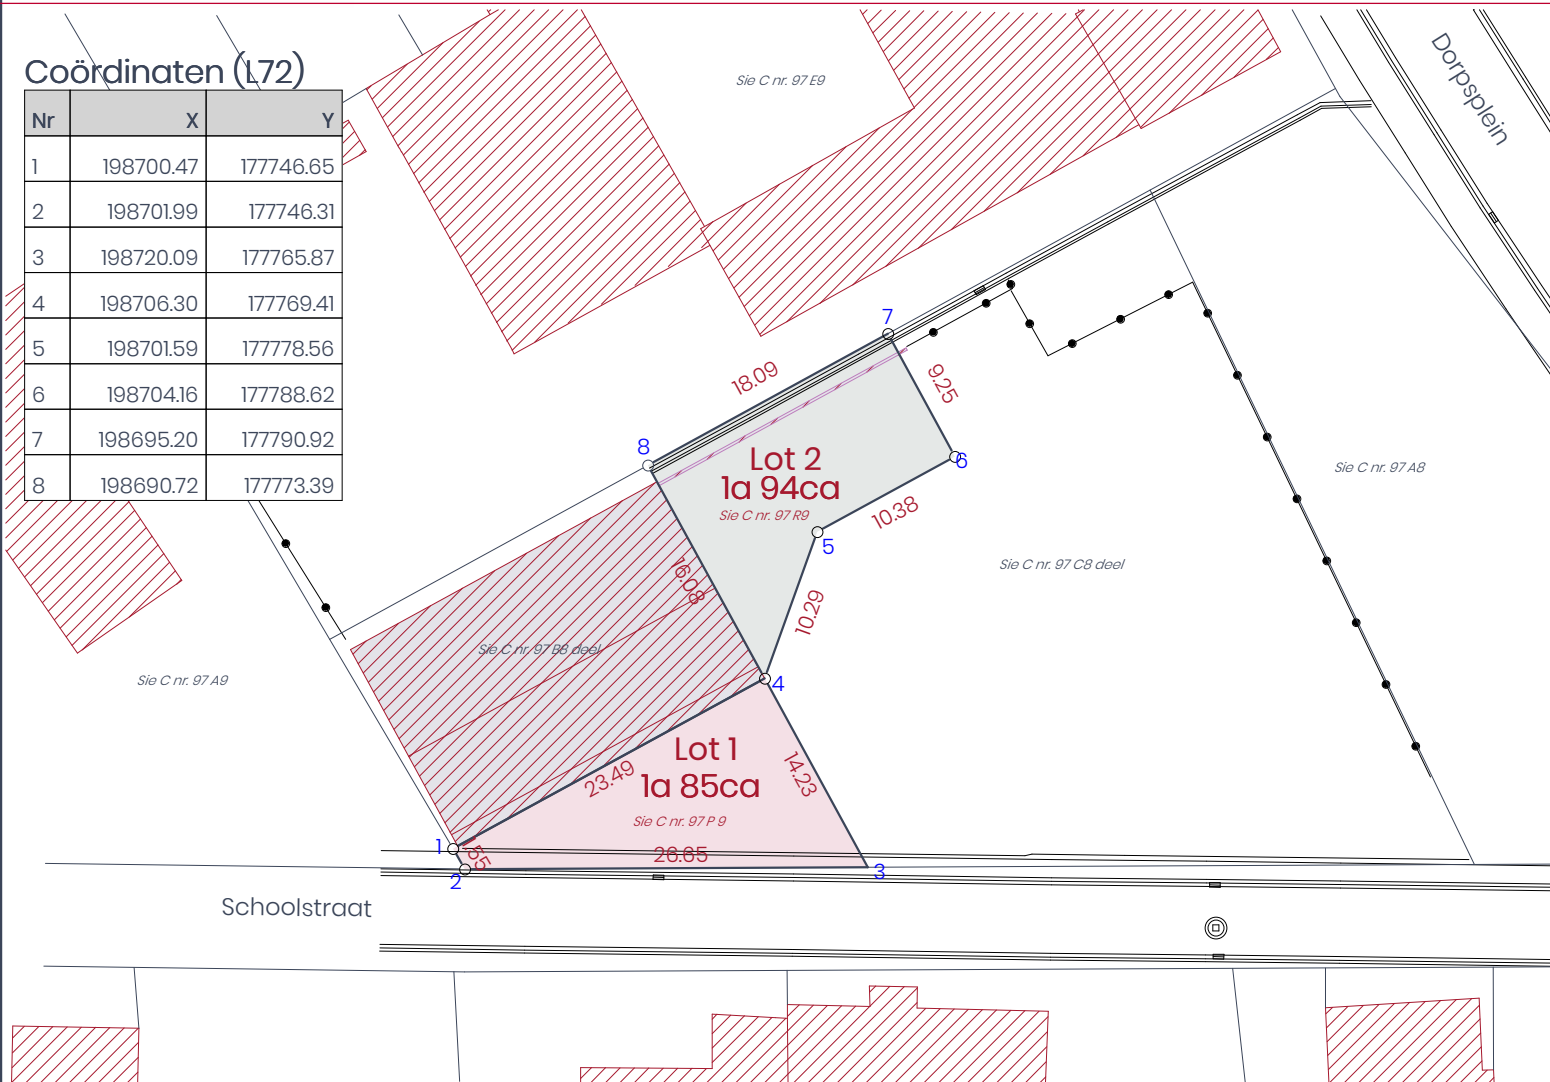

### Legende

- loten
- gebouw
- af te breken
- niet gematerialiseerde perceelsgrens
- afsluiting
- haag
- boom
- grenspunt perceel
- inspectieput
- straatkolk
- paalsteen
- niet gematerialiseerd perceelpunt
- water
- elektriciteitspaal

### Opmerkingen

- Geraadpleegde stukken:
- Kadastrale schetsen: 1902-8, 1858-5, 1930-10, 1937-34, 1960-39 1984-60, (1)
  - De atlas der buurtwegen (2)

- Zichtbare kenmerken:
- materialisatie punten zie legende
  - Afsluitingen ea zijn aangeduid

- Segmenten:
- Segmenten 1-4-5-6-7-8 zijn bepaald door stuk (1)
  - Segmenten 1-2-3 zijn bepaald door stuk (2)
  - Segmenten 3-4-8 is onderwerp van deling

### Referentie

Planref.24054-10163  
Dossier Nr. 2145