

op basis van technieken

ARCHITECTENBUREAU
BIJNENS - KELLENS

BOUWAANVRAAG



BOUWHEER:
HERMANS - ROOSEN
PIRINGENSTRAAT 58
3700 TONGEREN

BOUWTERREIN:
PIRINGENSTRAAT 31
3700 TONGEREN




**GRONDPLAN
NIVEAU - 1**

**NIEUWE
TOESTAND**

**SCHAAL:
1/50**

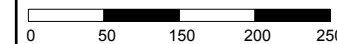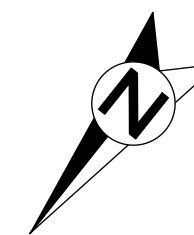

BLAD : 30
DATUM : 10/01/2019

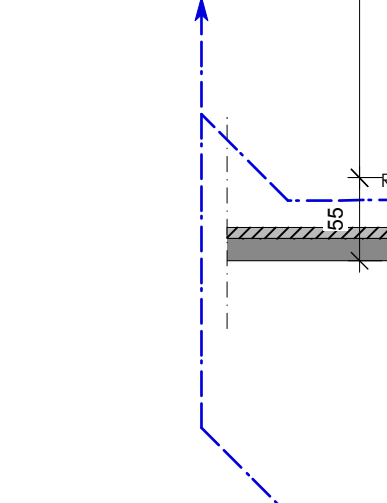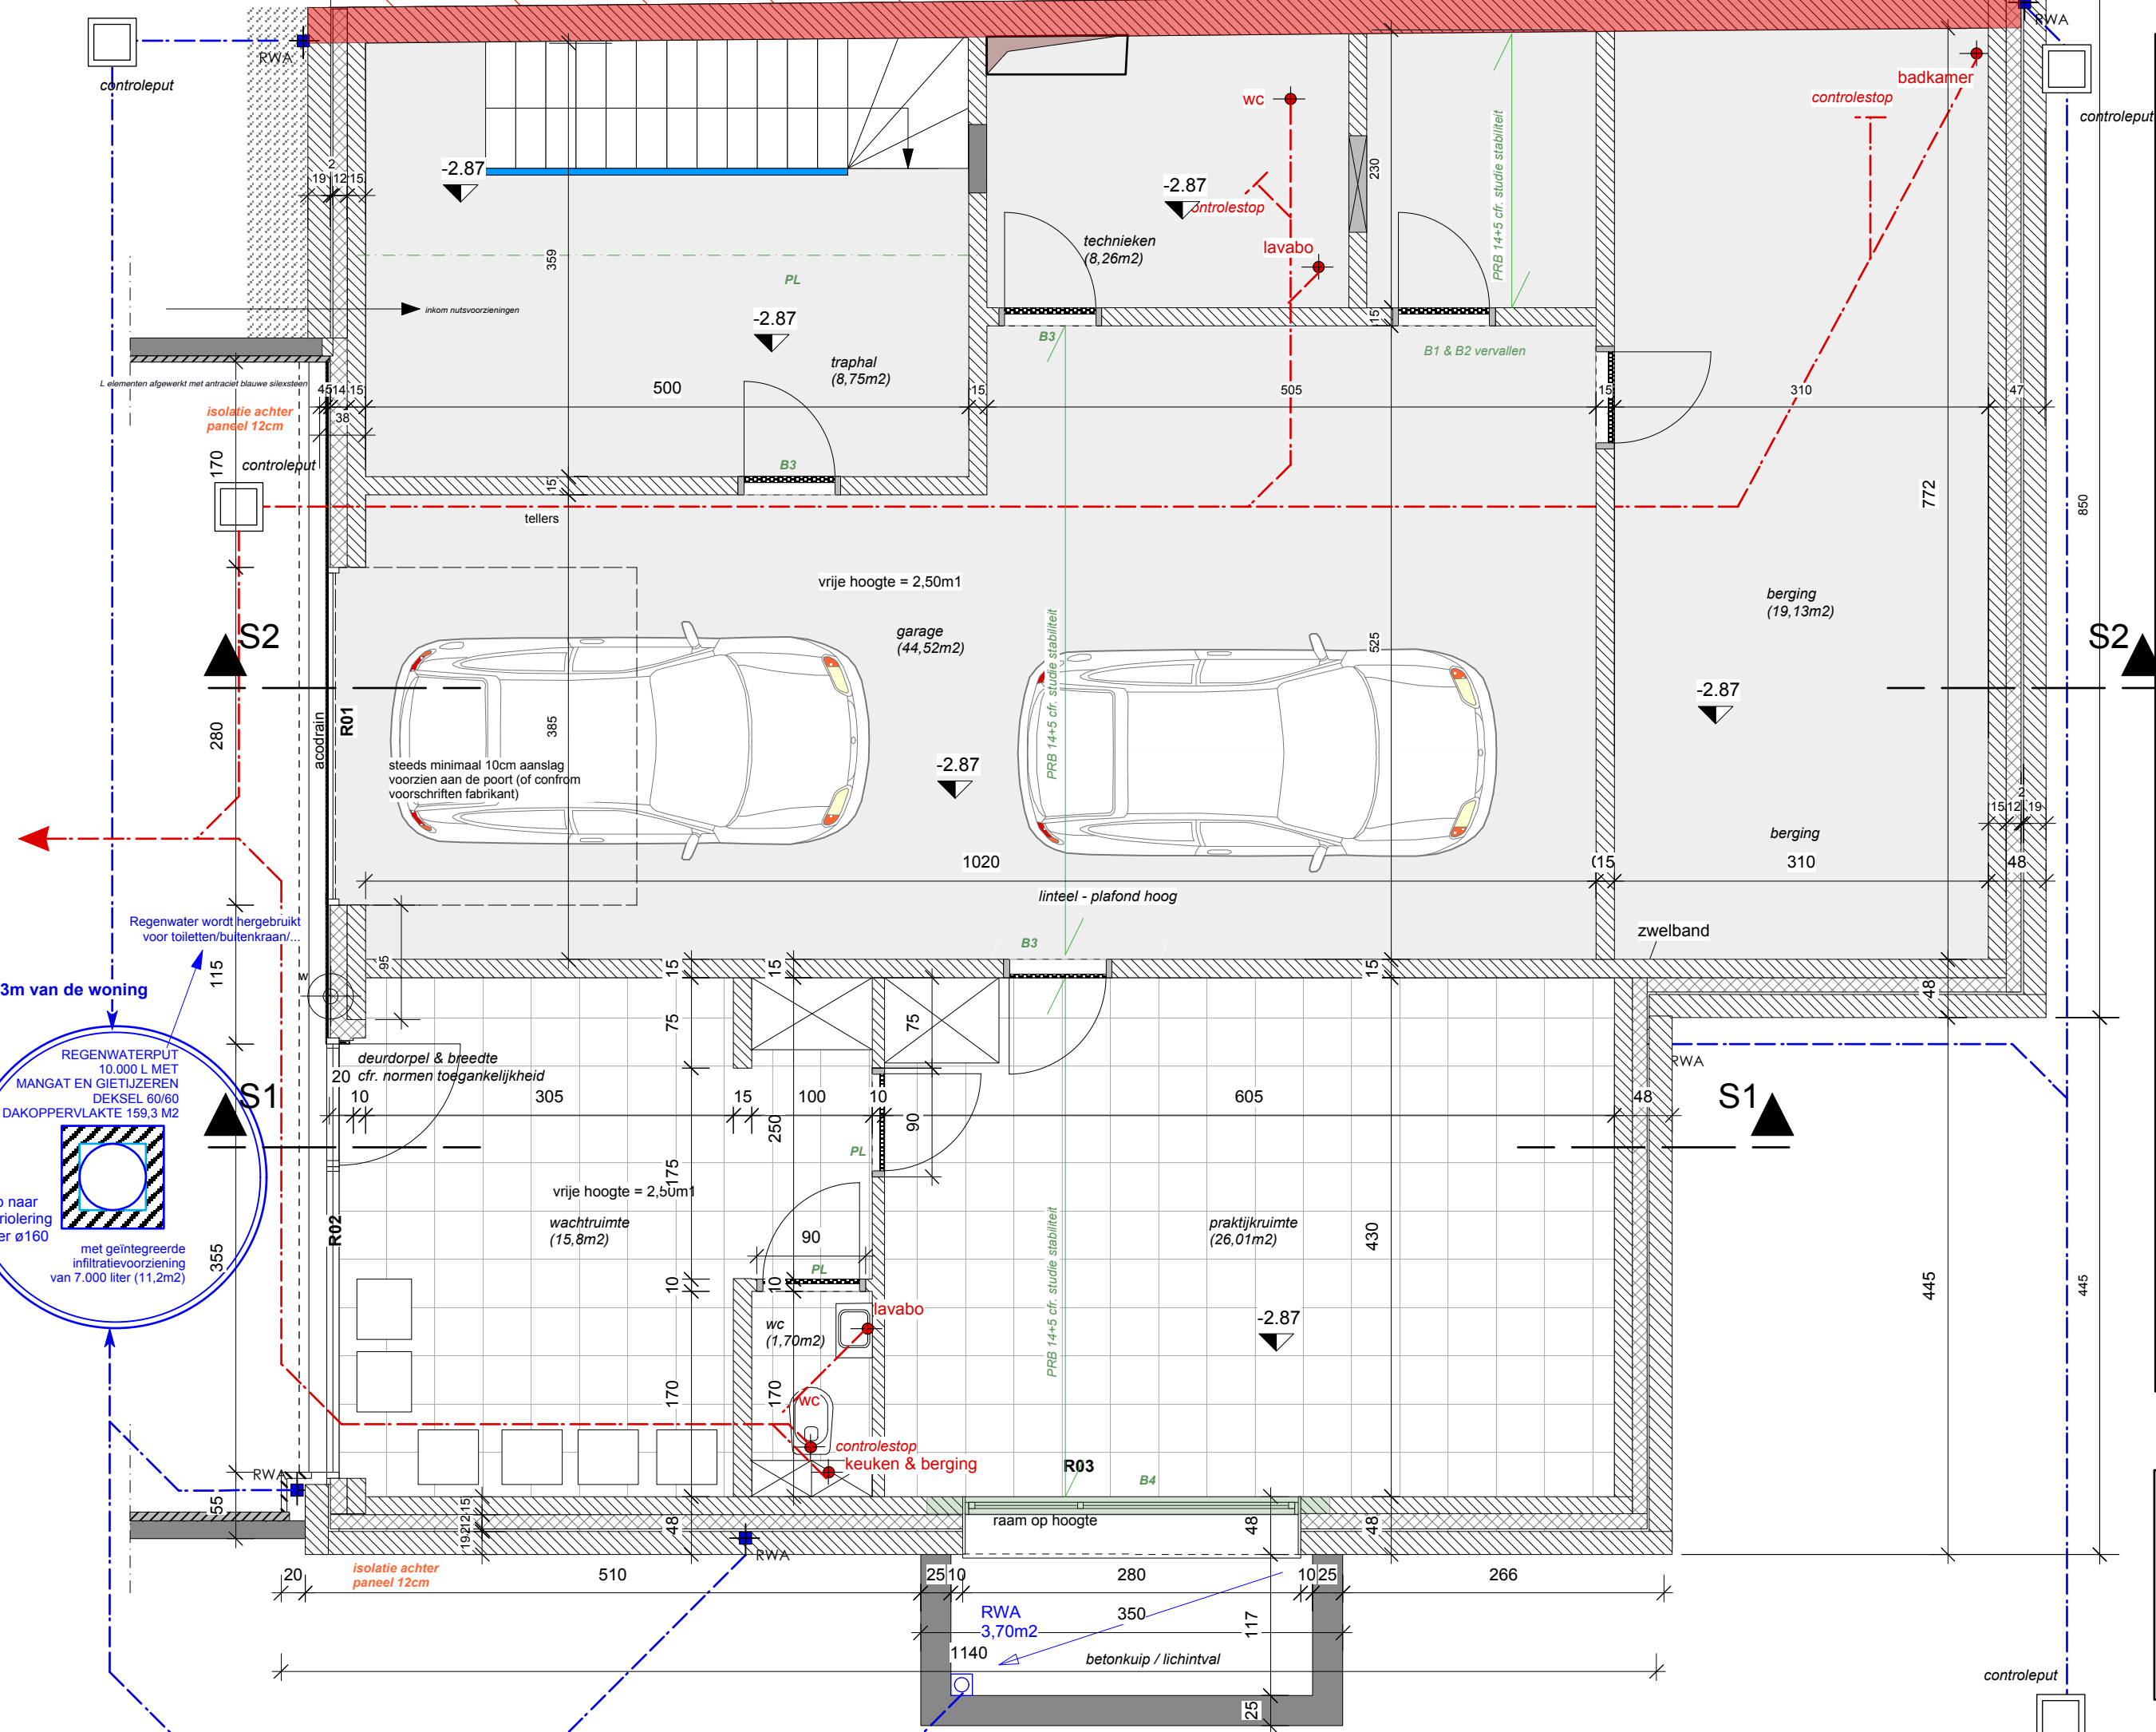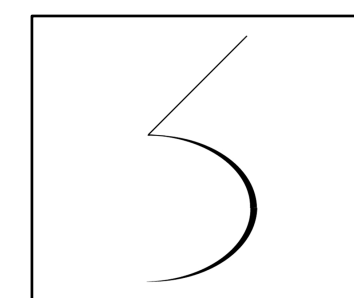

Regenwater wordt hergebruikt voor toiletten/buitenkraan...

MIN. 3m van de woning

overloop naar openbare riolering regenwater ø160 met geïntegreerde infiltratievoorziening van 7.000 liter (11,2m2)

overloop naar openbare riolering regenwater ø160

met geïntegreerde infiltratievoorziening van 7.000 liter (11,2m2)

overloop naar openbare riolering regenwater ø160

overloop naar openbare riolering regenwater ø160

BOUWAANVRAAG



BOUWHEER:
HERMANS - ROOSEN
PIRINGENSTRAAT 58
3700 TONGEREN

BOUWTERREIN:
PIRINGENSTRAAT 31
3700 TONGEREN



**GRONDPLAN
NIVEAU 0**

**NIEUWE
TOESTAND**

SCHAAL:
1/50

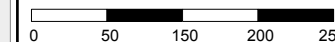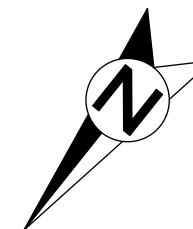

BLAD : 31
DATUM : 10/01/2019

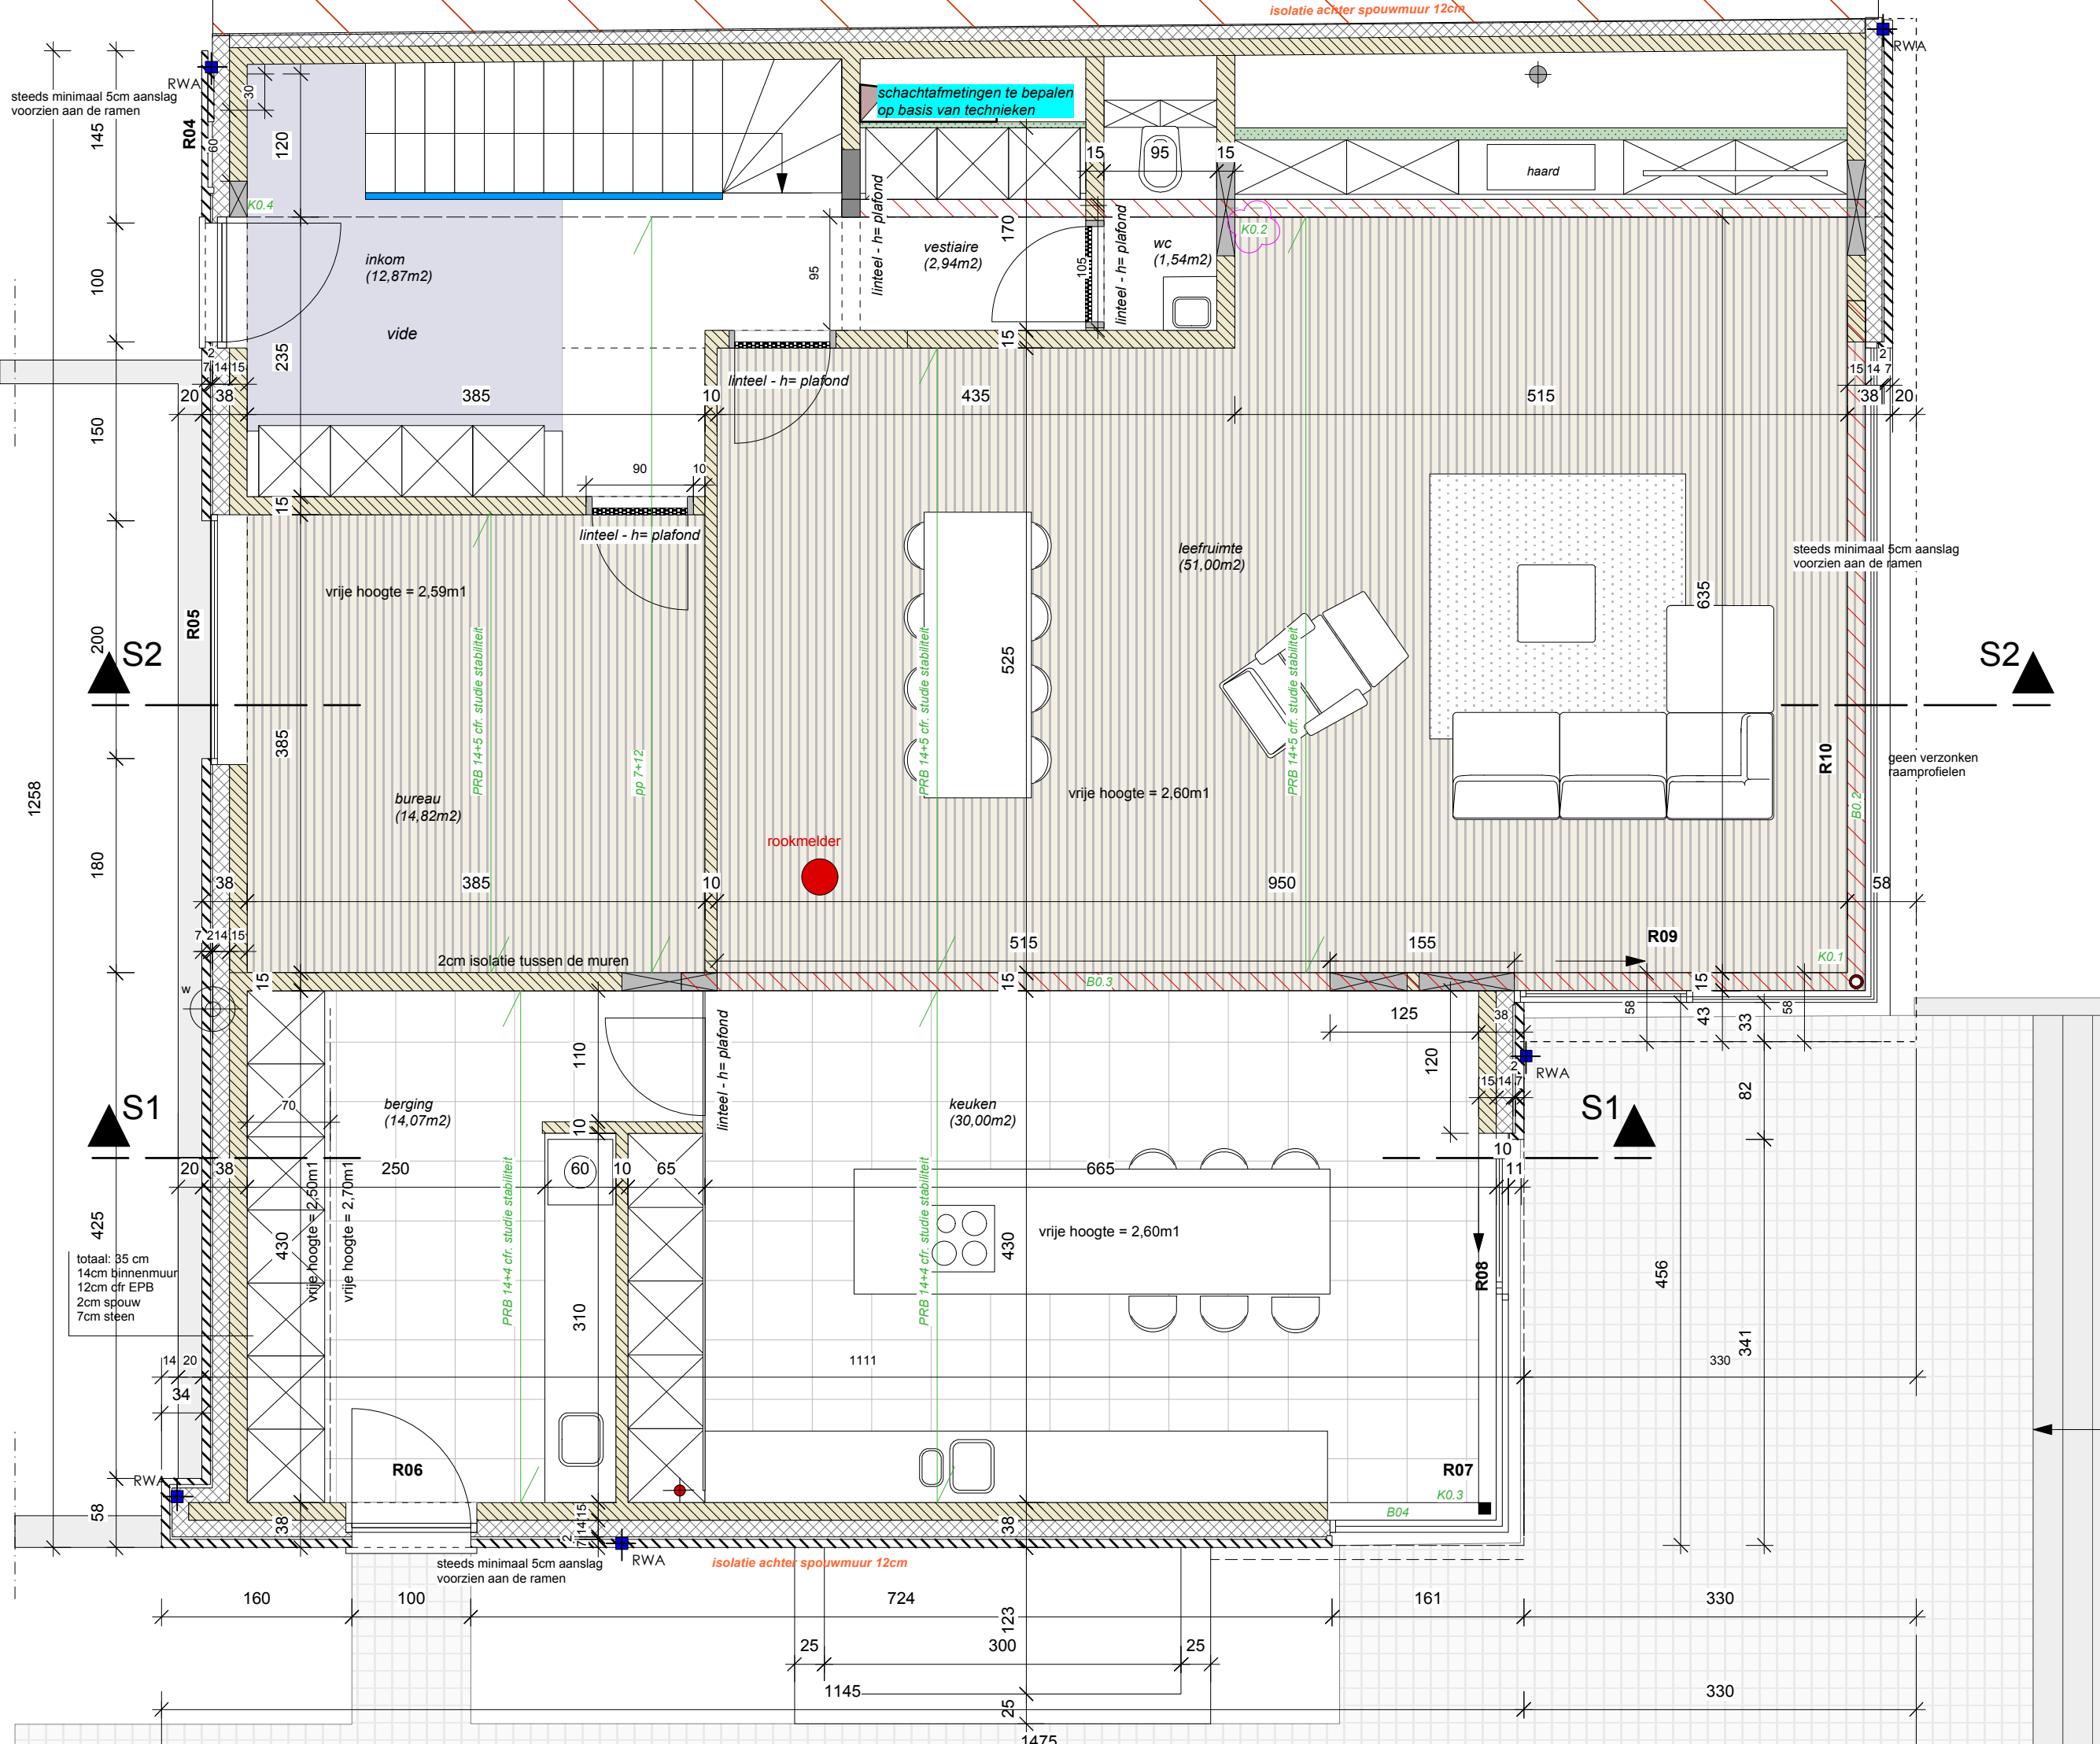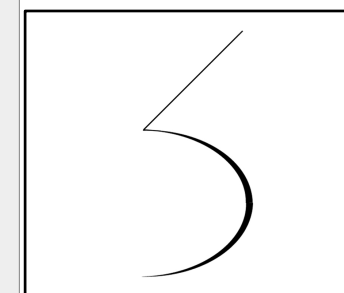

steeds minimaal 5cm aanslag
voorzien aan de ramen

schachtafmetingen te bepalen
op basis van technieken


steeds minimaal 5cm aanslag
voorzien aan de ramen

geen verzonken
raamprofielen

totaal: 35 cm
14cm binnenmuur
12cm cfr EPB
2cm spouw
7cm steen

steeds minimaal 5cm aanslag
voorzien aan de ramen

isolatie achter spouwmuur 12cm

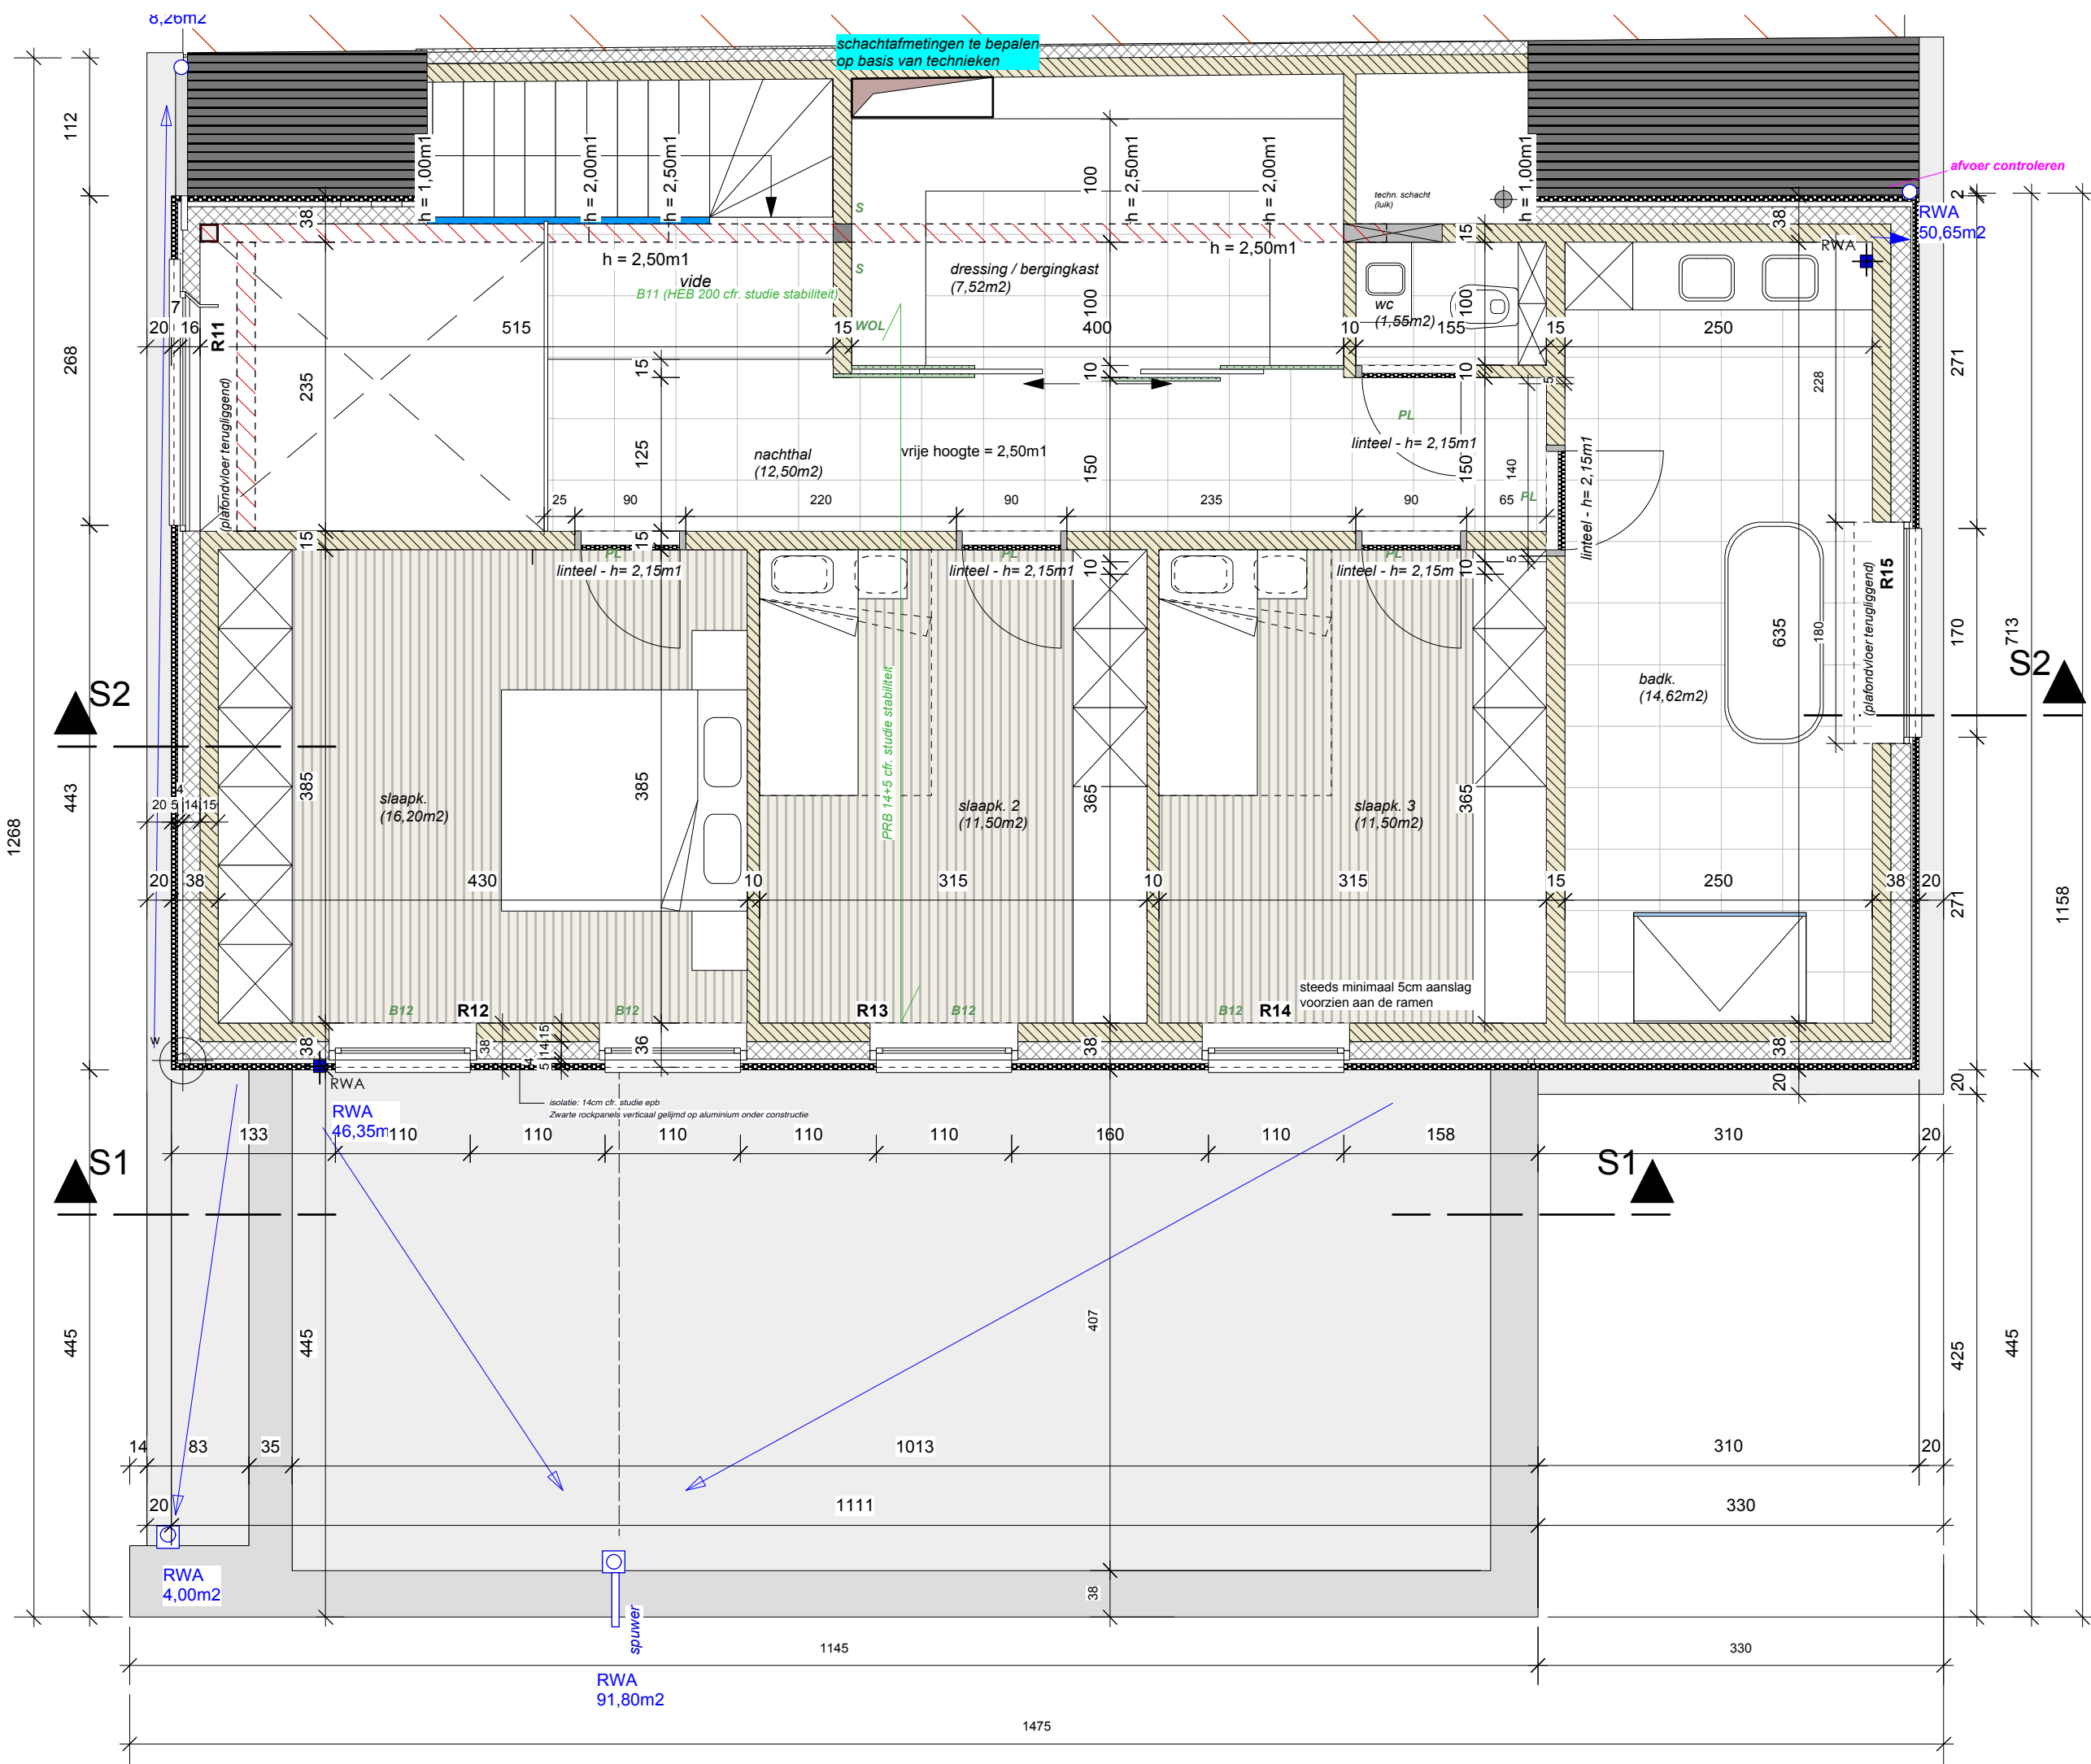

ARCHITECTENBUREAU
BIJNENS - KELLENS

BOUWAANVRAAG


BOUWHEER:
 HERMANS - ROOSEN
 PIRINGENSTRAAT 58
 3700 TONGEREN

BOUWTERREIN:
 PIRINGENSTRAAT 31
 3700 TONGEREN

**GRONDPLAN
 NIVEAU +1**

**NIEUWE
 TOESTAND**

**SCHAAL:
 1/50**

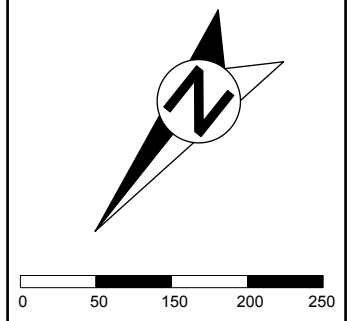

BLAD : 32
 DATUM : 10/01/2019

