


guts de Quinimers 0455 241348
 50 place pour 58 hommes

SPORWEG

PARKING

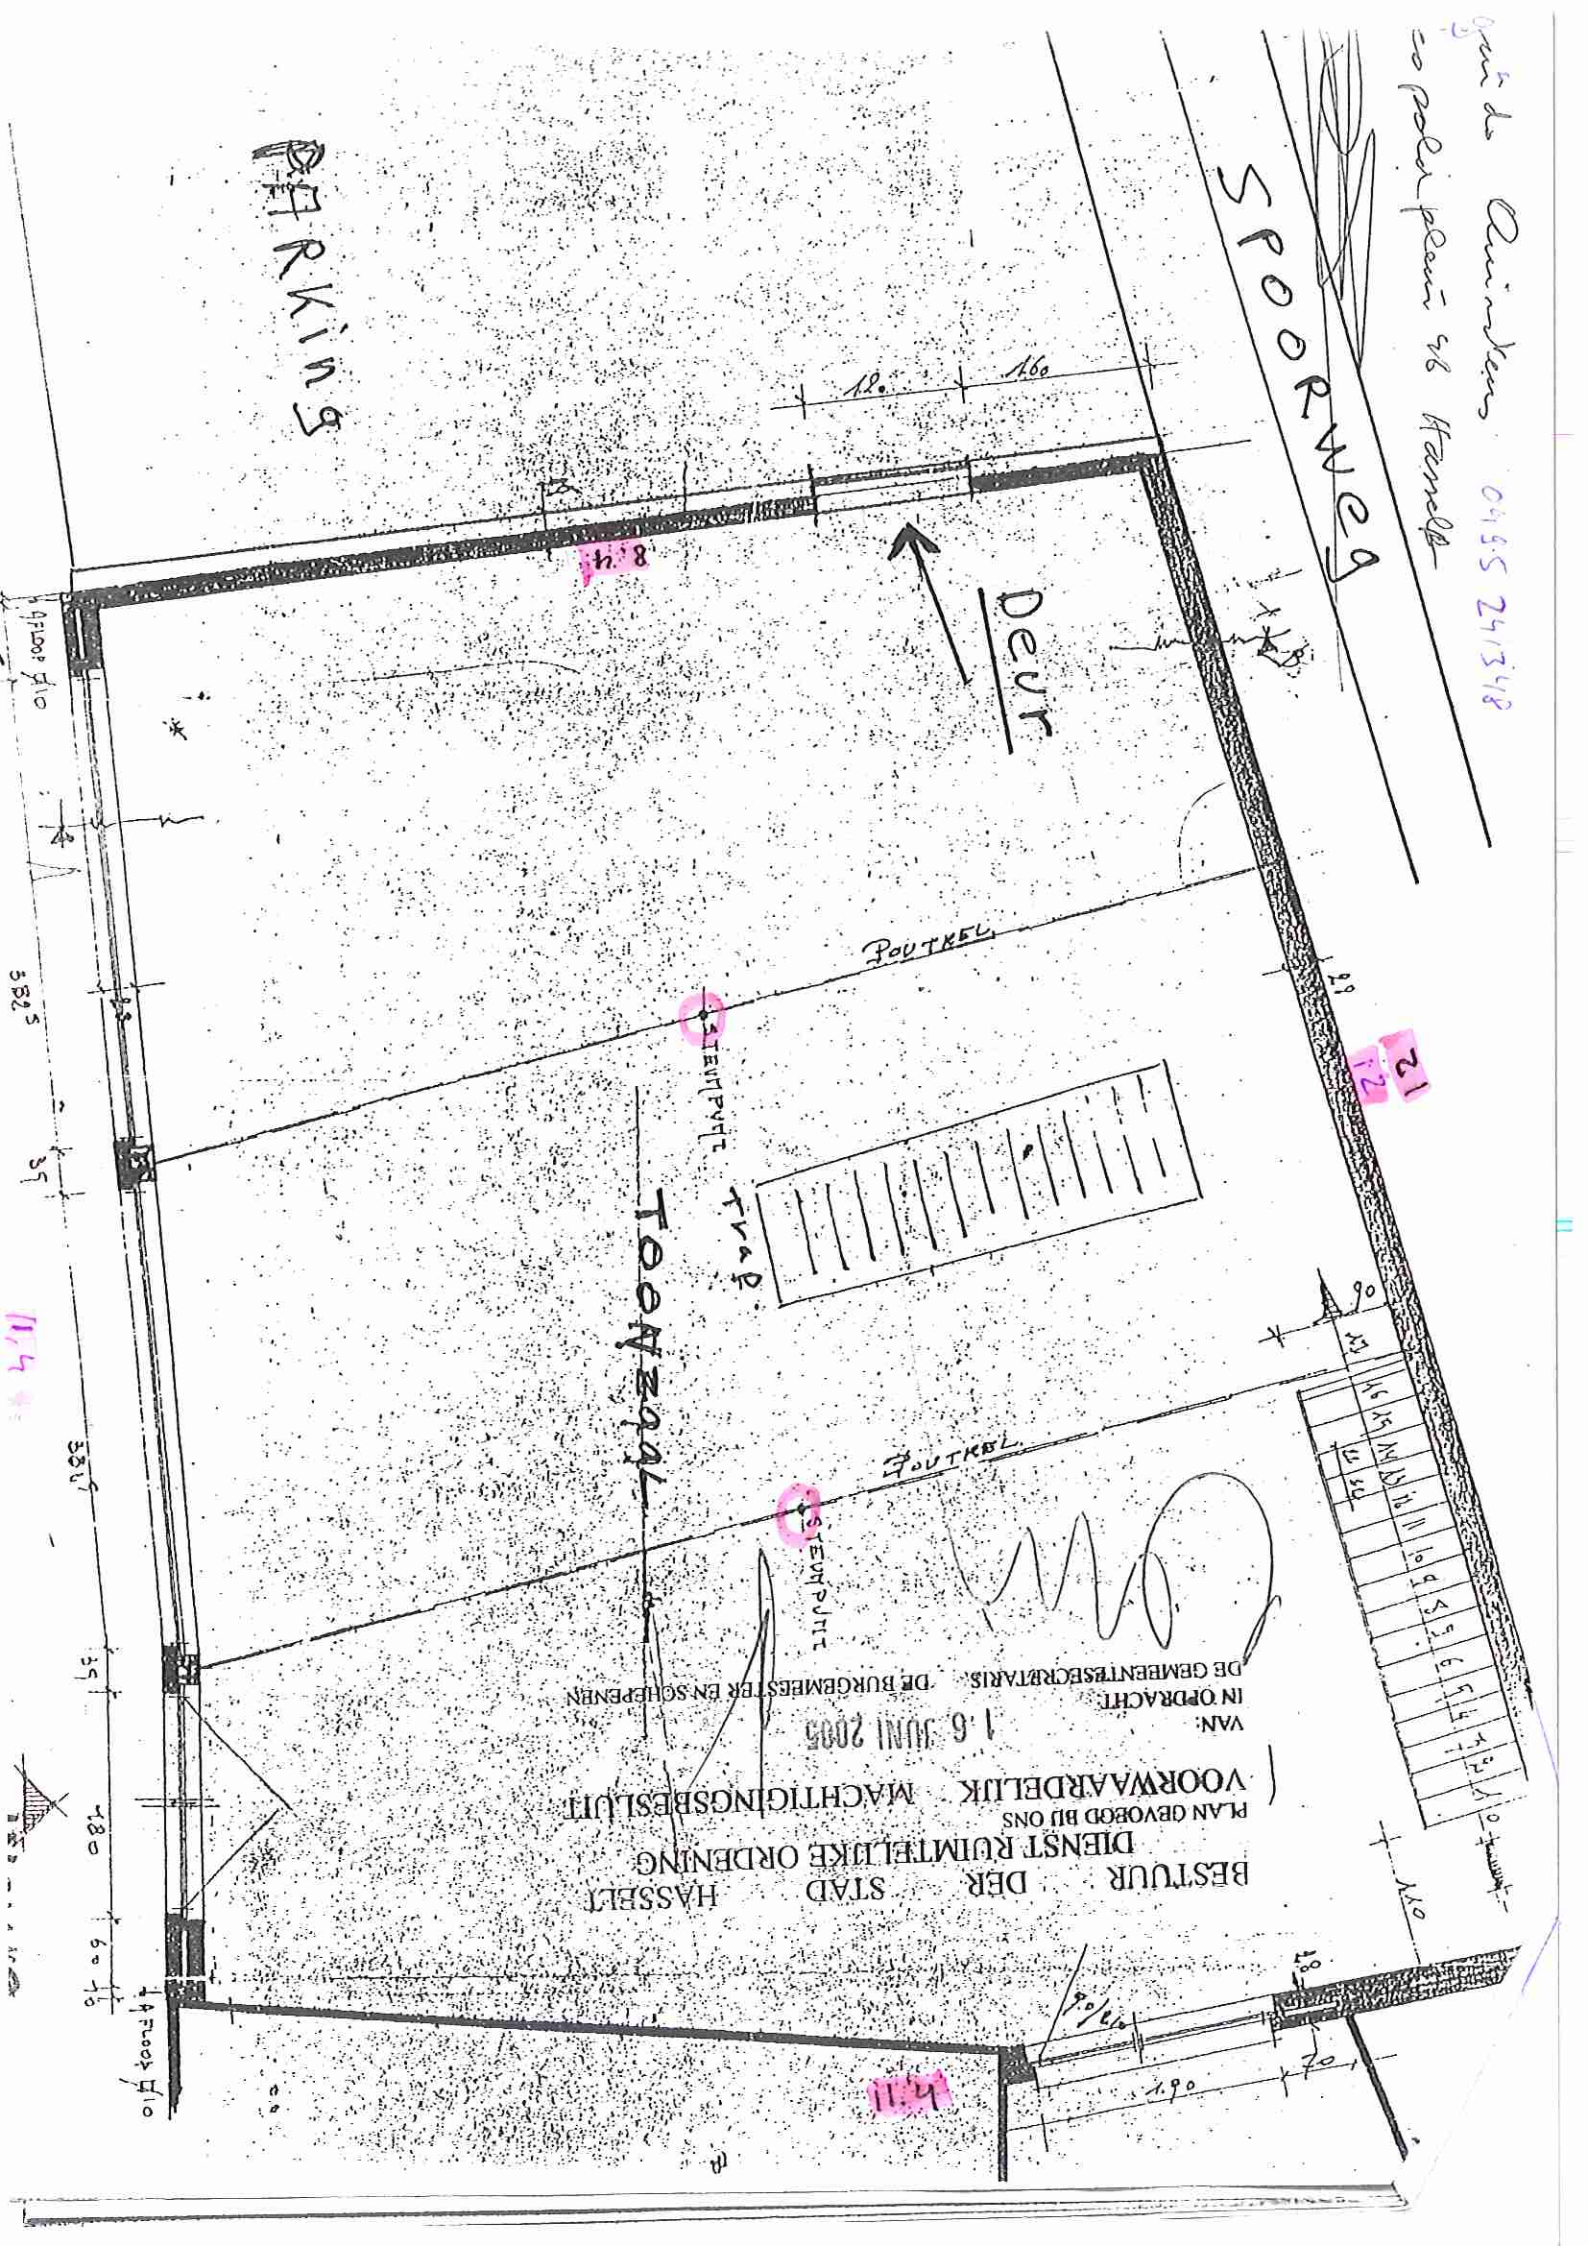

POUTREL

Deur

STADPUIT

STAD

TOONZQA

POUTREL

STADPUIT

| | | | | | | | | | | | | | | | | | | | |
|---|---|---|---|---|---|---|---|---|----|----|----|----|----|----|----|----|----|----|----|
| 1 | 2 | 3 | 4 | 5 | 6 | 7 | 8 | 9 | 10 | 11 | 12 | 13 | 14 | 15 | 16 | 17 | 18 | 19 | 20 |
| | | | | | | | | | | | | | | | | | | | |

BESTUR DER STAD HASSELT
 DIENST RUIMTELIJKE ORDENING
 PLAN GEVOBD BIJ ONS
 VOORWAARDELIK MACTTIGINGSBESLUIT
 VAN: 16 JUNI 2005
 IN OPRACHT DE GEMENTSSECRETARIS DE BURGEMESTER EN SCHEPENEN

Grond D10

3825

17.4

330

39

180

60

Grond D10

17.11

21

22

180

10

190

70

120

160